



ประกาศองค์การบริหารส่วนจังหวัดขอนแก่น

เรื่อง ประกวดราคาจ้างก่อสร้างโครงการปรับปรุงถนนลาดยางแอสฟัลติกคอนกรีต สาย ขก ถ ๑๐๑๑๙ แยก
ทางหลวงชนบท ขก.๒๐๗๙ - บ้านกุดขอนแก่น อำเภอหนองเรือ จังหวัดขอนแก่น ด้วยวิธีประกวดราคา
อิเล็กทรอนิกส์ (e-bidding)

องค์การบริหารส่วนจังหวัดขอนแก่น มีความประสงค์จะ ประกวดราคาจ้างก่อสร้างโครงการปรับปรุง
ถนนลาดยางแอสฟัลติกคอนกรีต สาย ขก ถ ๑๐๑๑๙ แยกทางหลวงชนบท ขก.๒๐๗๙ - บ้านกุดขอนแก่น อำเภอ
หนองเรือ จังหวัดขอนแก่น ด้วยวิธีประกวดราคาอิเล็กทรอนิกส์ (e-bidding) ราคาากลางของงานก่อสร้างในการ
ประกวดราคาครั้งนี้เป็นเงินทั้งสิ้น ๑๐,๘๙๐,๘๘๓.๑๒ บาท (สิบล้านแปดแสนเก้าหมื่นแปดร้อยเก้าสิบบาทสิบสอง
สตางค์)

ผู้ยื่นข้อเสนอจะต้องมีคุณสมบัติ ดังต่อไปนี้

๑. มีความสามารถตามกฎหมาย
๒. ไม่เป็นบุคคลล้มละลาย
๓. ไม่อยู่ระหว่างเลิกกิจการ
๔. ไม่เป็นบุคคลซึ่งอยู่ระหว่างถูกระงับการยื่นข้อเสนอหรือทำสัญญากับหน่วยงานของรัฐไว้ชั่วคราว
เนื่องจากเป็นผู้ที่ไม่ผ่านเกณฑ์การประเมินผลการปฏิบัติงานของผู้ประกอบการตามระเบียบที่รัฐมนตรีว่าการกระทรวง
การคลังกำหนดตามที่ประกาศเผยแพร่ในระบบเครือข่ายสารสนเทศของกรมบัญชีกลาง
๕. ไม่เป็นบุคคลซึ่งถูกระงับชื่อไว้ในบัญชีรายชื่อผู้ทำงานและได้แจ้งเวียนชื่อให้เป็นผู้ทำงานของหน่วยงาน
ของรัฐในระบบเครือข่ายสารสนเทศของกรมบัญชีกลาง ซึ่งรวมถึงนิติบุคคลที่ผู้ทำงานเป็นหุ้นส่วนผู้จัดการ กรรมการผู้
จัดการ ผู้บริหาร ผู้มีอำนาจในการดำเนินงานในกิจการของนิติบุคคลนั้นด้วย
๖. มีคุณสมบัติและไม่มีลักษณะต้องห้ามตามที่คณะกรรมการนโยบายการจัดซื้อจัดจ้างและการบริหาร
พัสดุภาครัฐกำหนดในราชกิจจานุเบกษา
๗. เป็นนิติบุคคลผู้มีอาชีพรับจ้างงานที่ประกวดราคาอิเล็กทรอนิกส์ดังกล่าว
๘. ไม่เป็นผู้มีผลประโยชน์ร่วมกันกับผู้ยื่นข้อเสนอรายอื่นที่เข้ายื่นข้อเสนอให้แก่องค์การบริหาร
ส่วนจังหวัดขอนแก่น ณ วันประกาศประกวดราคาอิเล็กทรอนิกส์ หรือไม่เป็นผู้กระทำการอันเป็นการขัดขวางการ
แข่งขันราคาอย่างเป็นธรรม ในการประกวดราคาอิเล็กทรอนิกส์ครั้งนี้
๙. ไม่เป็นผู้ได้รับเอกสิทธิ์หรือความคุ้มกัน ซึ่งอาจปฏิเสธไม่ยอมขึ้นศาลไทย เว้นแต่รัฐบาลของผู้ยื่นข้อ
เสนอได้มีคำสั่งให้สละเอกสิทธิ์และความคุ้มกันเช่นนั้น
๑๐. เป็นผู้ประกอบการที่ขึ้นทะเบียนงานก่อสร้าง สาขางานก่อสร้างทาง ไม่น้อยกว่าชั้น ๖ ประเภท
หลักเกณฑ์คุณสมบัติทั่วไป ไว้กับกรมบัญชีกลาง
๑๑. ผู้ยื่นข้อเสนอที่ยื่นข้อเสนอในรูปแบบของ "กิจการร่วมค้า" ต้องมีคุณสมบัติ ดังนี้
กรณีที่ข้อตกลงฯ กำหนดให้ผู้เข้าร่วมค้ำรายใดรายหนึ่งเป็นผู้เข้าร่วมค้ำหลัก ข้อตกลงฯ จะต้องมิ
การกำหนดสัดส่วนหน้าที่ และความรับผิดชอบในปริมาณงาน สิ่งของ หรือมูลค่าตามสัญญาของผู้เข้าร่วมค้ำหลัก
มากกว่าผู้เข้าร่วมค้ำรายอื่นทุกราย

กรณีที่ยื่นข้อตกลงฯ กำหนดให้ผู้เข้าร่วมค้ารายใดรายหนึ่งเป็นผู้เข้าร่วมค้าหลัก กิจการร่วมค่านั้นต้องใช้
ผลงานของผู้เข้าร่วมค้าหลักรายเดียวเป็นผลงานของกิจการร่วมค้าที่ยื่นข้อเสนอ

กรณีที่ยื่นข้อตกลงฯ กำหนดให้ผู้เข้าร่วมค้ารายใดรายหนึ่งเป็นผู้เข้าร่วมค้าหลัก ผู้เข้าร่วมค้าหลักจะต้อง
เป็นผู้ประกอบการที่ขึ้นทะเบียนไว้กับกรมบัญชีกลาง ในส่วนของผู้เข้าร่วมค้าที่ไม่ใช่ผู้เข้าร่วมค้าหลักจะเป็นผู้ประกอบการ
การที่ขึ้นทะเบียนในสาขางานก่อสร้างไว้กับกรมบัญชีกลางหรือไม่ก็ได้

สำหรับข้อตกลงฯ ที่ไม่ได้กำหนดให้ผู้เข้าร่วมค้ารายใดเป็นผู้เข้าร่วมค้าหลัก ผู้เข้าร่วมค้าทุกรายจะ
ต้องมีคุณสมบัติครบถ้วนตามเงื่อนไขที่กำหนดไว้ในเอกสารเชิญชวน

๑๒. ผู้ยื่นข้อเสนอต้องลงทะเบียนในระบบจัดซื้อจัดจ้างภาครัฐด้วยอิเล็กทรอนิกส์ (Electronic
Government Procurement : e - GP) ของกรมบัญชีกลาง


ผู้ยื่นข้อเสนอต้องยื่นข้อเสนอและเสนอราคาทางระบบจัดซื้อจัดจ้างภาครัฐด้วยอิเล็กทรอนิกส์ ในวันที่
..... ระหว่างเวลา น. ถึง น.

ผู้สนใจสามารถขอซื้อเอกสารประกวดราคาด้วยอิเล็กทรอนิกส์ ในราคาชุดละ ๔,๐๐๐.๐๐ บาท ผ่านทาง
ระบบจัดซื้อจัดจ้างภาครัฐด้วยอิเล็กทรอนิกส์และชำระเงินผ่านทางธนาคาร ตั้งแต่วันที่ ถึงวันที่
..... โดยดาวน์โหลดเอกสารผ่านทางระบบจัดซื้อจัดจ้างภาครัฐด้วยอิเล็กทรอนิกส์ ได้ภายหลังจากชำระเงิน
เป็นที่เรียบร้อยแล้วจนถึงก่อนวันเสนอราคา

ผู้สนใจสามารถดูรายละเอียดได้ที่เว็บไซต์ www.kkpao.go.th หรือ www.gprocurement.go.th หรือ
สอบถามทางโทรศัพท์หมายเลข ๐ ๔๓๒๔ ๑๐๕๒ ในวันและเวลาราชการ

ประกาศ ณ วันที่

ธันวาคม พ.ศ. ๒๕๖๕

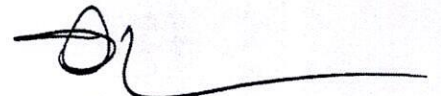

(นายพงษ์ศักดิ์ ตั้งวานิชกพงษ์)

นายกองค์การบริหารส่วนจังหวัดขอนแก่น

หมายเหตุ ผู้ประกอบการสามารถจัดเตรียมเอกสารประกอบการเสนอราคา (เอกสารส่วนที่ ๑ และเอกสารส่วนที่ ๒)
ในระบบ e-GP ได้ตั้งแต่วันที่ซื้อเอกสารจนถึงวันเสนอราคา

เอกสารประกวดราคาจ้างก่อสร้างด้วยการประกวดราคาอิเล็กทรอนิกส์ (e-bidding)

เลขที่

การจ้างก่อสร้างโครงการปรับปรุงถนนลาดยางแอสฟัลติกคอนกรีต สาย ขก ถ ๑๐๑๑๙ แยกทางหลวงชนบท

ขก.๒๐๗๙ - บ้านกุดขอนแก่น อำเภอหนองเรือ จังหวัดขอนแก่น

ตามประกาศ องค์การบริหารส่วนจังหวัดขอนแก่น

ลงวันที่ ธันวาคม ๒๕๖๕

องค์การบริหารส่วนจังหวัดขอนแก่น ซึ่งต่อไปนี้จะเรียกว่า "องค์การบริหารส่วนจังหวัดขอนแก่น" มีความประสงค์จะ ประกวดราคาจ้างก่อสร้าง โครงการปรับปรุงถนนลาดยางแอสฟัลติกคอนกรีต สาย ขก ถ ๑๐๑๑๙ แยกทางหลวงชนบท ขก.๒๐๗๙ - บ้านกุดขอนแก่น อำเภอหนองเรือ จังหวัดขอนแก่น จำนวน ๕ ช่วง ผิวจราจร กว้าง ๖.๐๐ เมตร หนา ๐.๐๔ เมตร ความยาวรวม ๓.๖๘๓ กิโลเมตร หรือมีพื้นที่ลาดยางไม่น้อยกว่า ๒๖,๒๘๔ ตารางเมตร ด้วยวิธีประกวดราคาอิเล็กทรอนิกส์ (e-bidding) โดยมีข้อแนะนำและข้อกำหนดดังต่อไปนี้

๑. เอกสารแนบท้ายเอกสารประกวดราคาอิเล็กทรอนิกส์

- ๑.๑ แบบรูปและรายการละเอียด
- ๑.๒ แบบใบเสนอราคาที่กำหนดไว้ในระบบจัดซื้อจัดจ้างภาครัฐด้วยอิเล็กทรอนิกส์
- ๑.๓ สัญญาจ้างก่อสร้าง
- ๑.๔ แบบหนังสือค้ำประกัน
 - (๑) หลักประกันการเสนอราคา
 - (๒) หลักประกันสัญญา
- ๑.๕ สูตรการปรับราคา
- ๑.๖ บทนิยาม
 - (๑) ผู้ที่มีผลประโยชน์ร่วมกัน
 - (๒) การขัดขวางการแข่งขันอย่างเป็นธรรม
- ๑.๗ แบบบัญชีเอกสารที่กำหนดไว้ในระบบจัดซื้อจัดจ้างภาครัฐด้วยอิเล็กทรอนิกส์
 - (๑) บัญชีเอกสารส่วนที่ ๑
 - (๒) บัญชีเอกสารส่วนที่ ๒
- ๑.๘ รายละเอียดการคำนวณราคากลางงานก่อสร้าง
- ๑.๙ แผนการใช้วัสดุที่ผลิตภายในประเทศและแผนการใช้เหล็กที่ผลิตภายในประเทศ
..... ๑๓๑.....

๒. คุณสมบัติของผู้ยื่นข้อเสนอ

- ๒.๑ มีความสามารถตามกฎหมาย
- ๒.๒ ไม่เป็นบุคคลล้มละลาย

๒.๓ ไม่อยู่ระหว่างเลิกกิจการ

๒.๔ ไม่เป็นบุคคลซึ่งอยู่ระหว่างถูกระงับการยื่นข้อเสนอหรือทำสัญญากับหน่วยงานของรัฐไว้ชั่วคราว เนื่องจากเป็นผู้ที่ไม่ผ่านเกณฑ์การประเมินผลการปฏิบัติงานของผู้ประกอบการตามระเบียบที่รัฐมนตรีว่าการกระทรวงการคลังกำหนดตามที่ประกาศเผยแพร่ในระบบเครือข่ายสารสนเทศของกรมบัญชีกลาง

๒.๕ ไม่เป็นบุคคลซึ่งถูกระบุชื่อไว้ในบัญชีรายชื่อผู้ทำงานและได้แจ้งเวียนชื่อให้เป็นผู้ทำงานของหน่วยงานของรัฐในระบบเครือข่ายสารสนเทศของกรมบัญชีกลาง ซึ่งรวมถึงนิติบุคคลที่ผู้ทำงานเป็นหุ้นส่วนผู้จัดการ กรรมการผู้จัดการ ผู้บริหาร ผู้มีอำนาจในการดำเนินงานในกิจการของนิติบุคคลนั้นด้วย

๒.๖ มีคุณสมบัติและไม่มีลักษณะต้องห้ามตามที่คณะกรรมการนโยบายการจัดซื้อจัดจ้างและการบริหารพัสดุภาครัฐกำหนดในราชกิจจานุเบกษา

๒.๗ เป็นนิติบุคคลผู้มีอาชีพรับจ้างงานที่ประกวดราคาอิเล็กทรอนิกส์ดังกล่าว

๒.๘ ไม่เป็นผู้มีผลประโยชน์ร่วมกันกับผู้ยื่นข้อเสนอรายอื่นที่เข้ายื่นข้อเสนอให้แก่ องค์การบริหารส่วนจังหวัดขอนแก่น ณ วันประกาศประกวดราคาอิเล็กทรอนิกส์ หรือไม่เป็นผู้กระทำการอันเป็นการขัดขวางการแข่งขันอย่างเป็นธรรม ในการประกวดราคาอิเล็กทรอนิกส์ครั้งนี้

๒.๙ ไม่เป็นผู้ได้รับเอกสิทธิ์หรือความคุ้มกัน ซึ่งอาจปฏิเสธไม่ยอมขึ้นศาลไทย เว้นแต่รัฐบาลของผู้ยื่นข้อเสนอได้มีคำสั่งให้สละเอกสิทธิ์และความคุ้มกันเช่นนั้น

๒.๑๐ เป็นผู้ประกอบการที่ขึ้นทะเบียนงานก่อสร้างสาขางานก่อสร้างทาง ไม่น้อยกว่าชั้น ๖ ประเภทหลักเกณฑ์คุณสมบัติทั่วไป ไว้กับกรมบัญชีกลาง

๒.๑๑ ผู้ยื่นข้อเสนอที่ยื่นข้อเสนอในรูปแบบของ "กิจการร่วมค้า" ต้องมีคุณสมบัติ ดังนี้
กรณีที่ข้อตกลงฯ กำหนดให้ผู้เข้าร่วมค้ารายใดรายหนึ่งเป็นผู้เข้าร่วมค้าหลัก ข้อตกลงฯ จะต้องมีการกำหนดสัดส่วนหน้าที่ และความรับผิดชอบในปริมาณงาน สิ่งของ หรือมูลค่าตามสัญญาของผู้เข้าร่วมค้าหลักมากกว่าผู้เข้าร่วมค้ารายอื่นทุกราย

กรณีที่ข้อตกลงฯ กำหนดให้ผู้เข้าร่วมค้ารายใดรายหนึ่งเป็นผู้เข้าร่วมค้าหลัก กิจการร่วมค่านั้นต้องใช้ผลงานของผู้เข้าร่วมค้าหลักรายเดียวเป็นผลงานของกิจการร่วมค้าที่ยื่นข้อเสนอ

กรณีที่ข้อตกลงฯ กำหนดให้ผู้เข้าร่วมค้ารายใดรายหนึ่งเป็นผู้เข้าร่วมค้าหลัก ผู้เข้าร่วมค้าหลักจะต้องเป็นผู้ประกอบการที่ขึ้นทะเบียนไว้กับกรมบัญชีกลาง ในส่วนของผู้เข้าร่วมค้าที่ไม่ใช่ผู้เข้าร่วมค้าหลักจะเป็นผู้ประกอบการที่ขึ้นทะเบียนในสาขางานก่อสร้างไว้กับกรมบัญชีกลางหรือไม่ก็ได้

สำหรับข้อตกลงฯ ที่ไม่ได้กำหนดให้ผู้เข้าร่วมค้ารายใดเป็นผู้เข้าร่วมค้าหลัก ผู้เข้าร่วมค้าทุกรายจะต้องมีคุณสมบัติครบถ้วนตามเงื่อนไขที่กำหนดไว้ในเอกสารเชิญชวน

๒.๑๒ ผู้ยื่นข้อเสนอต้องลงทะเบียนในระบบจัดซื้อจัดจ้างภาครัฐด้วยอิเล็กทรอนิกส์ (Electronic Government Procurement : e - GP) ของกรมบัญชีกลาง

๓. หลักฐานการยื่นข้อเสนอ

ผู้ยื่นข้อเสนอจะต้องเสนอเอกสารหลักฐานยื่นมาพร้อมกับการเสนอราคาทางระบบจัดซื้อจัดจ้าง ภาครัฐด้วยอิเล็กทรอนิกส์ โดยแยกเป็น ๒ ส่วน คือ

๓.๑ ส่วนที่ ๑ อย่างน้อยต้องมีเอกสารดังต่อไปนี้

- (๑) ในกรณีผู้ยื่นข้อเสนอเป็นนิติบุคคล
 - (ก) ห้างหุ้นส่วนสามัญหรือห้างหุ้นส่วนจำกัด ให้ยื่นสำเนาหนังสือรับรองการจดทะเบียนนิติบุคคล บัญชีรายชื่อหุ้นส่วนผู้จัดการ ผู้มีอำนาจควบคุม (ถ้ามี) พร้อมทั้งรับรองสำเนาถูกต้อง
 - (ข) บริษัทจำกัดหรือบริษัทมหาชนจำกัด ให้ยื่นสำเนาหนังสือรับรองการจดทะเบียนนิติบุคคล หนังสือบริคณห์สนธิ บัญชีรายชื่อกรรมการผู้จัดการ ผู้มีอำนาจควบคุม (ถ้ามี) และบัญชีผู้ถือหุ้นรายใหญ่ (ถ้ามี) พร้อมทั้งรับรองสำเนาถูกต้อง
 - (๒) ในกรณีผู้ยื่นข้อเสนอเป็นบุคคลธรรมดาหรือคณะบุคคลที่มีใช้นิติบุคคล ให้ยื่นสำเนาบัตรประจำตัวประชาชนของผู้ยื่น ข้อเสนอข้อตกลงที่แสดงถึงการเข้าเป็นหุ้นส่วน (ถ้ามี) สำเนาบัตรประจำตัวประชาชนของผู้เป็นหุ้นส่วน หรือสำเนาหนังสือเดินทางของผู้เป็นหุ้นส่วนที่มีได้ถือสัญชาติไทย พร้อมทั้งรับรองสำเนาถูกต้อง
 - (๓) ในกรณีผู้ยื่นข้อเสนอเป็นผู้ยื่นข้อเสนอร่วมกันในฐานะเป็นผู้ร่วมค้า ให้ยื่นสำเนา สัญญาของการเข้าร่วมค้า และเอกสารตามที่ระบุไว้ใน (๑) หรือ (๒) ของผู้ร่วมค้า แล้วแต่กรณี
 - (๔) เอกสารเพิ่มเติมอื่นๆ
 - (๔.๑) สำเนาใบทะเบียนพาณิชย์ (ถ้ามี)
 - (๔.๒) สำเนาใบทะเบียนภาษีมูลค่าเพิ่ม (ถ้ามี)
 - (๕) บัญชีเอกสารส่วนที่ ๑ ทั้งหมดที่ได้ยื่นพร้อมกับการเสนอราคาทางระบบจัดซื้อจัด จ้างภาครัฐด้วยอิเล็กทรอนิกส์ ตามแบบในข้อ ๑.๗ (๑) โดยไม่ต้องแนบในรูปแบบ PDF File (Portable Document Format)

ทั้งนี้ เมื่อผู้ยื่นข้อเสนอดำเนินการแนบไฟล์เอกสารตามบัญชีเอกสารส่วนที่ ๑ ครบ ถ้วน ถูกต้องแล้ว ระบบจัดซื้อจัดจ้างภาครัฐด้วยอิเล็กทรอนิกส์จะสร้างบัญชีเอกสารส่วนที่ ๑ ตามแบบในข้อ ๑.๗ (๑) ให้โดยผู้ยื่นข้อเสนอไม่ต้องแนบบัญชีเอกสารส่วนที่ ๑ ดังกล่าวในรูปแบบ PDF File (Portable Document Format)

๓.๒ ส่วนที่ ๒ อย่างน้อยต้องมีเอกสารดังต่อไปนี้

- (๑) ในกรณีที่ผู้ยื่นข้อเสนอมอบอำนาจให้บุคคลอื่นกระทำการแทนให้แนบหนังสือมอบ อำนาจซึ่งติดอากรแสตมป์ตามกฎหมาย โดยมีหลักฐานแสดงตัวตนของผู้มอบอำนาจและผู้รับมอบอำนาจ ทั้งนี้หาก ผู้รับมอบอำนาจเป็นบุคคลธรรมดาต้องเป็นผู้ที่บรรลุนิติภาวะตามกฎหมายแล้วเท่านั้น
- (๒) หลักประกันการเสนอราคา ตามข้อ ๕
- (๓) สำเนาหลักฐานการขึ้นทะเบียนงานก่อสร้าง สาขางานก่อสร้างทาง ไม่น้อยกว่าชั้น ๒ ประเภทหลักเกณฑ์คุณสมบัติทั่วไป ไว้กับกรมบัญชีกลาง

(๔) สำเนาใบขึ้นทะเบียนผู้ประกอบการวิสาหกิจขนาดกลางและขนาดย่อม (SMEs) (ถ้ามี)

(๕) เงื่อนไขคุณสมบัติผู้ยื่นข้อเสนอ (เพิ่มเติม)

(๕.๑) ผู้ยื่นข้อเสนอต้องมีโรงงานผสมแอสฟัลต์คอนกรีต หรือต้องมีเอกสารยินยอมให้ใช้ผลิตภัณฑ์จากโรงงานผสมแอสฟัลต์คอนกรีตที่ไม่ใช่ของผู้ยื่นข้อเสนอ

(๕.๒) ต้องมีสำเนาใบอนุญาตประกอบกิจการโรงงาน (แบบ ร.ง.๔) จากกรมโรงงานอุตสาหกรรมของผู้ยื่นข้อเสนอ หรือผู้ให้ความยินยอมให้ผลิตภัณฑ์ ทั้งนี้ใบอนุญาตประกอบกิจการโรงงาน (แบบ ร.ง.๔) จากกรมโรงงานอุตสาหกรรมต้องไม่ถูกสั่งพักใช้ หรือเพิกถอนใบอนุญาต และมีหลักฐานการชำระค่าธรรมเนียมการประกอบกิจการโรงงานรายปี

(๕.๓) กรณีไม่มีใบอนุญาตประกอบกิจการโรงงาน (แบบ ร.ง.๔) จากกรมโรงงานอุตสาหกรรมให้ใช้หนังสือรับรองการตั้งหน่วยงานผลิตแอสฟัลต์คอนกรีตสำหรับหน่วยงานก่อสร้าง จากหน่วยงานในสังกัดกรมโรงงานอุตสาหกรรมแทนของผู้ยื่นข้อเสนอ หรือผู้ให้ความยินยอมให้ผลิตภัณฑ์ ทั้งนี้หนังสือรับรองดังกล่าวต้องไม่หมดอายุถูกยกเลิก หรือเพิกถอน

(๕.๔) ต้องมีแผนที่แสดงที่ตั้งโรงงานผสมแอสฟัลต์คอนกรีตและแสดงเส้นทางขนส่งจากโรงงานผสมถึงกึ่งกลางของโครงการก่อสร้าง โดยมีระยะทางขนส่งไม่เกิน ๑๑๐ กิโลเมตร

(๕.๕) กรณีใช้โรงงานแอสฟัลต์แบบเคลื่อนที่ (Mobile Asphalt Concrete Plant) ให้ดำเนินการตามข้อ (๕.๑),(๕.๒),(๕.๓) และ (๕.๔)

(๖) บัญชีเอกสารส่วนที่ ๒ ทั้งหมดที่ได้ยื่นพร้อมกับการเสนอราคาทางระบบจัดซื้อจัดจ้างภาครัฐด้วยอิเล็กทรอนิกส์ตามแบบในข้อ ๑.๗ (๒) โดยไม่ต้องแนบในรูปแบบ PDF File (Portable Document Format)

ทั้งนี้ เมื่อผู้ยื่นข้อเสนอดำเนินการแนบไฟล์เอกสารตามบัญชีเอกสารส่วนที่ ๒ ครบถ้วนถูกต้องแล้ว ระบบจัดซื้อจัดจ้างภาครัฐด้วยอิเล็กทรอนิกส์จะสร้างบัญชีเอกสารส่วนที่ ๒ ตามแบบในข้อ ๑.๗ (๒) ให้โดยผู้ยื่นข้อเสนอไม่ต้องแนบบัญชีเอกสารส่วนที่ ๒ ดังกล่าวในรูปแบบ PDF File (Portable Document Format)

๔. การเสนอราคา

๔.๑ ผู้ยื่นข้อเสนอต้องยื่นข้อเสนอ และเสนอราคาทางระบบจัดซื้อจัดจ้างภาครัฐด้วยอิเล็กทรอนิกส์ตามที่กำหนดไว้ในเอกสารประกวดราคาอิเล็กทรอนิกส์นี้ โดยไม่มีเงื่อนไขใดๆ ทั้งสิ้น และจะต้องกรอกข้อความให้ถูกต้องครบถ้วน พร้อมทั้งหลักฐานแสดงตัวตนและทำการยืนยันตัวตนของผู้ยื่นข้อเสนอโดยไม่ต้องแนบบใบเสนอราคาในรูปแบบ PDF File (Portable Document Format)

๔.๒ ให้ผู้ยื่นข้อเสนอกรอกรายละเอียดการเสนอราคาในใบเสนอราคาตามแบบเอกสารประกวดราคาจ้างก่อสร้างด้วยวิธีประกวดราคาอิเล็กทรอนิกส์ (e-bidding) ข้อ ๑.๒ ให้ครบถ้วนโดยไม่ต้องยื่นใบแจ้งปริมาณงานและราคา และใบบัญชีรายการก่อสร้างในรูปแบบ PDF File (Portable Document Format)

ในการเสนอราคาให้เสนอราคาเป็นเงินบาทและเสนอราคาได้เพียงครั้งเดียวและราคาเดียว โดยเสนอราคารวม หรือราคาต่อหน่วย หรือราคาต่อรายการ ตามเงื่อนไขที่ระบุไว้ท้ายใบเสนอราคาให้ถูกต้อง ทั้งนี้ ราคารวมที่เสนอจะต้องตรงกันทั้งตัวเลขและตัวหนังสือ ถ้าตัวเลขและตัวหนังสือไม่ตรงกัน ให้ถือตัวหนังสือเป็นสำคัญ โดยคิดราคารวมทั้งสิ้นซึ่งรวมค่าภาษีมูลค่าเพิ่ม ภาษีอากรอื่น และค่าใช้จ่ายทั้งปวงไว้แล้ว

ราคาที่เสนอจะต้องเสนอกำหนดยื่นราคาไม่น้อยกว่า ๑๘๐ วัน ตั้งแต่วันเสนอราคาโดยภายในกำหนดยื่นราคา ผู้ยื่นข้อเสนอต้องรับผิดชอบราคาที่ตนได้เสนอไว้และจะถอนการเสนอราคามีได้

๔.๓ ผู้ยื่นข้อเสนอจะต้องเสนอกำหนดเวลาดำเนินการก่อสร้างแล้วเสร็จไม่เกิน ๑๒๐ วัน นับถัดจากวันลงนามในสัญญาจ้างหรือจากวันที่ได้รับหนังสือแจ้งจาก องค์การบริหารส่วนจังหวัดขอนแก่น ให้เริ่มทำงาน

๔.๔ ก่อนเสนอราคา ผู้ยื่นข้อเสนอควรตรวจสอบร่างสัญญา แบบรูป และรายการละเอียด ฯลฯ ให้ถี่ถ้วนและเข้าใจเอกสารประกวดราคาจ้างอิเล็กทรอนิกส์ทั้งหมดเสียก่อนที่จะตกลงยื่นข้อเสนอตามเงื่อนไขในเอกสารประกวดราคาจ้างอิเล็กทรอนิกส์

๔.๕ ผู้ยื่นข้อเสนอจะต้องยื่นข้อเสนอและเสนอราคาทางระบบจัดซื้อจัดจ้างภาครัฐด้วยอิเล็กทรอนิกส์ในวันที่ ระหว่างเวลา น. ถึง น. และเวลาในการเสนอราคาให้ถือตามเวลาของระบบจัดซื้อจัดจ้างภาครัฐด้วยอิเล็กทรอนิกส์เป็นเกณฑ์

เมื่อพ้นกำหนดเวลายื่นข้อเสนอและเสนอราคาแล้ว จะไม่รับเอกสารการยื่นข้อเสนอและเสนอราคาใดๆ โดยเด็ดขาด

๔.๖ ผู้ยื่นข้อเสนอต้องจัดทำเอกสารสำหรับการใช้ในการเสนอราคาในรูปแบบไฟล์เอกสารประเภท PDF File (Portable Document Format) โดยผู้ยื่นข้อเสนอต้องเป็นผู้รับผิดชอบตรวจสอบความครบถ้วนถูกต้อง และชัดเจนของเอกสาร PDF File ก่อนที่จะยืนยันการเสนอราคา แล้วจึงส่งข้อมูล (Upload) เพื่อเป็นการเสนอราคาให้แก่องค์การบริหารส่วนจังหวัดขอนแก่น ผ่านทางระบบจัดซื้อจัดจ้างภาครัฐด้วยอิเล็กทรอนิกส์

๔.๗ คณะกรรมการพิจารณาผลการประกวดราคาอิเล็กทรอนิกส์จะดำเนินการตรวจสอบคุณสมบัติของผู้ยื่นข้อเสนอแต่ละรายว่า เป็นผู้ยื่นข้อเสนอที่มีผลประโยชน์ร่วมกันกับผู้ยื่นเสนอรายอื่นตามข้อ ๑.๖ (๑) หรือไม่ หากปรากฏว่าผู้ยื่นเสนอรายใดเป็นผู้ยื่นข้อเสนอที่มีผลประโยชน์ร่วมกันกับผู้ยื่นเสนอรายอื่น คณะกรรมการฯ จะตัดรายชื่อผู้ยื่นเสนอราคาที่มีผลประโยชน์ร่วมกันนั้นออกจากการเป็นผู้ยื่นข้อเสนอ

หากปรากฏต่อคณะกรรมการพิจารณาผลการประกวดราคาอิเล็กทรอนิกส์ว่า ก่อนหรือในขณะที่มีการพิจารณาข้อเสนอ มีผู้ยื่นเสนอรายใดกระทำการอันเป็นการขัดขวางการแข่งขันอย่างเป็นธรรมตามข้อ ๑.๖ (๒) และคณะกรรมการฯ เชื่อว่ามีการกระทำอันเป็นการขัดขวางการแข่งขันอย่างเป็นธรรม คณะกรรมการฯ จะตัดรายชื่อผู้ยื่นเสนอรายนั้นออกจากการเป็นผู้ยื่นข้อเสนอ และองค์การบริหารส่วนจังหวัดขอนแก่น จะพิจารณาลงโทษผู้ยื่นข้อเสนอดังกล่าวเป็นผู้ที่งาน เว้นแต่ องค์การบริหารส่วนจังหวัดขอนแก่น จะพิจารณาเห็นว่าผู้ยื่นเสนอรายนั้นมิใช่เป็นผู้ริเริ่มให้มีการกระทำความดังกล่าวและได้ให้ความร่วมมือเป็นประโยชน์ต่อการพิจารณาขององค์การบริหารส่วนจังหวัดขอนแก่น

๔.๘ ผู้ยื่นข้อเสนอจะต้องปฏิบัติ ดังนี้

- (๑) ปฏิบัติตามเงื่อนไขที่ระบุไว้ในเอกสารประกวดราคาอิเล็กทรอนิกส์
- (๒) ราคาที่เสนอจะต้องเป็นราคาที่รวมภาษีมูลค่าเพิ่ม และภาษีอื่นๆ (ถ้ามี) รวมค่าใช้จ่ายที่ส่งปวงไว้ด้วยแล้ว
- (๓) ผู้ยื่นข้อเสนอจะต้องลงทะเบียนเพื่อเข้าสู่กระบวนการเสนอราคา ตามวัน เวลา ที่กำหนด
- (๔) ผู้ยื่นข้อเสนอจะถอนการเสนอราคาที่เสนอแล้วไม่ได้
- (๕) ผู้ยื่นข้อเสนอต้องศึกษาและทำความเข้าใจในระบบและวิธีการเสนอราคาด้วยวิธี

ประกวดราคาอิเล็กทรอนิกส์ ของกรมบัญชีกลางที่แสดงไว้ในเว็บไซต์ www.gprocurement.go.th

๔.๙ ผู้ยื่นข้อเสนอที่เป็นผู้ชนะการเสนอราคาต้องจัดทำแผนการใช้พัสดุที่ผลิตภายในประเทศ และแผนการใช้เหล็กที่ผลิตภายในประเทศ โดยยื่นให้องค์การบริหารส่วนจังหวัดขอนแก่นภายใน ๖๐ วัน นับถัดจากวันลงนามในสัญญา

๕. หลักประกันการเสนอราคา

ผู้ยื่นข้อเสนอต้องวางหลักประกันการเสนอราคาพร้อมกับการเสนอราคาทางระบบการจัดซื้อจัดจ้างภาครัฐด้วยอิเล็กทรอนิกส์ โดยใช้หลักประกันอย่างหนึ่งอย่างใดดังต่อไปนี้ จำนวน ๔๙๙,๕๐๐.๐๐ บาท (สี่แสนเก้าหมื่นเก้าพันห้าร้อยบาทถ้วน)

๕.๑ เช็คหรือตราพท์ที่ธนาคารเซ็นสั่งจ่าย ซึ่งเป็นเช็คหรือตราพท์ลงวันที่ที่ใช้เช็คหรือตราพท์นั้นชำระต่อเจ้าหน้าที่ในวันที่ยื่นข้อเสนอ หรือก่อนวันนั้นไม่เกิน ๓ วันทำการ

๕.๒ หนังสือค้ำประกันอิเล็กทรอนิกส์ของธนาคารภายในประเทศตามแบบที่คณะกรรมการนโยบายกำหนด

๕.๓ พันธบัตรรัฐบาลไทย

๕.๔ หนังสือค้ำประกันของบริษัทเงินทุนหรือบริษัทเงินทุนหลักทรัพย์ที่ได้รับอนุญาตให้ประกอบกิจการเงินทุนเพื่อการพาณิชย์และประกอบธุรกิจค้ำประกันตามประกาศของธนาคารแห่งประเทศไทย ตามรายชื่อบริษัทเงินทุนที่ธนาคารแห่งประเทศไทยแจ้งเวียนให้ทราบ โดยอนุโลมให้ใช้ตามตัวอย่างหนังสือค้ำประกันของธนาคารที่คณะกรรมการนโยบายกำหนด

กรณีที่ยื่นข้อเสนอ นำเช็คหรือตราพท์ที่ธนาคารสั่งจ่ายหรือพันธบัตรรัฐบาลไทยหรือหนังสือค้ำประกันของบริษัทเงินทุนหรือบริษัทเงินทุนหลักทรัพย์ มาวางเป็นหลักประกันการเสนอราคาจะต้องส่งต้นฉบับเอกสารดังกล่าวมาให้องค์การบริหารส่วนจังหวัดขอนแก่นตรวจสอบความถูกต้องในวันที่ ระหว่างเวลา น. ถึง น.

กรณีที่ยื่นข้อเสนอที่ยื่นข้อเสนอในรูปแบบของ "กิจการร่วมค้า" ประสงค์จะใช้หนังสือค้ำประกันอิเล็กทรอนิกส์ของธนาคารในประเทศเป็นหลักประกันการเสนอราคาให้ระบุชื่อผู้เข้าร่วมค้ารายที่สัญญาร่วมค้ากำหนดให้เป็นผู้เข้ายื่นข้อเสนอให้กับหน่วยงานของรัฐเป็นผู้ยื่นข้อเสนอ

หลักประกันการเสนอราคาตามข้อนี้ องค์การบริหารส่วนจังหวัดขอนแก่นจะคืนให้ผู้ยื่นข้อเสนอ

หรือผู้ค้าประกันภายใน ๑๕ วัน นับถัดจากวันที่องค์การบริหารส่วนจังหวัดขอนแก่นได้พิจารณาเห็นชอบรายงานผลคัดเลือกผู้ชนะการประกวดราคาเรียบร้อยแล้ว เว้นแต่ผู้ยื่นข้อเสนอรายที่คัดเลือกไว้ซึ่งเสนอราคาต่ำสุดหรือได้คะแนนรวมสูงสุดไม่เกิน ๓ ราย ให้คืนได้ต่อเมื่อได้ทำสัญญาหรือข้อตกลง หรือผู้ยื่นข้อเสนอได้พ้นจากข้อผูกพันแล้ว

การคืนหลักประกันการเสนอราคา ไม่ว่าในกรณีใด ๆ จะคืนให้โดยไม่มีดอกเบี้ย

๖. หลักเกณฑ์และสิทธิในการพิจารณา

๖.๑ การพิจารณาผลการยื่นข้อเสนอประกวดราคาอิเล็กทรอนิกส์ครั้งนี้ องค์การบริหารส่วนจังหวัดขอนแก่นจะพิจารณาดัดสินโดยใช้หลักเกณฑ์ ราคา

๖.๒ การพิจารณาผู้ชนะการยื่นข้อเสนอ

กรณีใช้หลักเกณฑ์ราคาในการพิจารณาผู้ชนะการยื่นข้อเสนอ องค์การบริหารส่วนจังหวัดขอนแก่น จะพิจารณาจาก ราคารวม

๖.๓ หากผู้ยื่นข้อเสนอรายใดมีคุณสมบัติไม่ถูกต้องตามข้อ ๒ หรือยื่นหลักฐานการยื่นข้อเสนอไม่ถูกต้อง หรือไม่ครบถ้วนตามข้อ ๓ หรือยื่นข้อเสนอไม่ถูกต้องตามข้อ ๔ แล้ว คณะกรรมการพิจารณาผล การประกวดราคาอิเล็กทรอนิกส์จะไม่รับพิจารณาข้อเสนอของผู้ยื่นข้อเสนอรายนั้น เว้นแต่ผู้ยื่นข้อเสนอรายใดเสนอเอกสารทางเทคนิคหรือรายละเอียดคุณลักษณะเฉพาะของพัสดุที่จะจ้างไม่ครบถ้วน หรือเสนอรายละเอียดแตกต่างไปจากเงื่อนไขที่องค์การบริหารส่วนจังหวัดขอนแก่นกำหนดไว้ในประกาศและเอกสารประกวดราคาอิเล็กทรอนิกส์ ในส่วนที่มีใช้สาระสำคัญและความต่างต่างนั้น ไม่มีผลทำให้เกิดการได้เปรียบเสียเปรียบต่อผู้ยื่นข้อเสนอรายอื่น หรือเป็นการผิดพลาดเล็กน้อย คณะกรรมการฯ อาจพิจารณาผ่อนปรนการตัดสินสิทธิผู้ยื่นข้อเสนอรายนั้น

๖.๔ องค์การบริหารส่วนจังหวัดขอนแก่นสงวนสิทธิ์ไม่พิจารณาข้อเสนอของผู้ยื่นข้อเสนอโดยไม่มี การผ่อนผัน ในกรณีดังต่อไปนี้

(๑) ไม่ปรากฏชื่อผู้ยื่นข้อเสนอรายนั้นในบัญชีรายชื่อผู้รับเอกสารประกวดราคาอิเล็กทรอนิกส์ทางระบบจัดซื้อจัดจ้างด้วยอิเล็กทรอนิกส์ หรือบัญชีรายชื่อผู้ซื้อเอกสารประกวดราคาอิเล็กทรอนิกส์ทางระบบจัดซื้อจัดจ้างด้วยอิเล็กทรอนิกส์ ขององค์การบริหารส่วนจังหวัดขอนแก่น

(๒) ไม่กรอกชื่อผู้ยื่นข้อเสนอในการเสนอราคาทางระบบจัดซื้อจัดจ้างด้วยอิเล็กทรอนิกส์

(๓) เสนอรายละเอียดแตกต่างไปจากเงื่อนไขที่กำหนดในเอกสารประกวดราคาอิเล็กทรอนิกส์ที่เป็นสาระสำคัญ หรือมีผลทำให้เกิดความได้เปรียบเสียเปรียบแก่ผู้ยื่นข้อเสนอรายอื่น

๖.๕ ในการตัดสินการประกวดราคาอิเล็กทรอนิกส์หรือในการทำสัญญา คณะกรรมการพิจารณาผลการประกวดราคาอิเล็กทรอนิกส์หรือองค์การบริหารส่วนจังหวัดขอนแก่น มีสิทธิให้ผู้ยื่นข้อเสนอชี้แจงข้อเท็จจริงเพิ่มเติมได้ องค์การบริหารส่วนจังหวัดขอนแก่นมีสิทธิที่จะไม่รับข้อเสนอ ไม่รับราคา หรือไม่ทำสัญญา หากข้อเท็จจริงดังกล่าวไม่เหมาะสมหรือไม่ถูกต้อง

๖.๖ องค์การบริหารส่วนจังหวัดขอนแก่นทรงไว้ซึ่งสิทธิที่จะไม่รับราคาต่ำสุด หรือราคาหนึ่งราคาใด หรือราคาที่ยื่นทั้งหมดก็ได้ และอาจพิจารณาเลือกจ้างในจำนวน หรือขนาด หรือเฉพาะรายการหนึ่ง

รายการใด หรืออาจจะยกเลิก การประกวดราคาอิเล็กทรอนิกส์โดยไม่พิจารณาจัดจ้างเลยก็ได้ สุดแต่จะพิจารณา ทั้งนี้ เพื่อประโยชน์ของทางราชการเป็นสำคัญ และให้ถือว่า การตัดสินใจขององค์การบริหารส่วนจังหวัดขอนแก่นเป็นเด็ดขาด ผู้ยื่นข้อเสนอจะเรียกร้องค่าใช้จ่าย หรือค่าเสียหายใดๆ มิได้ รวมทั้ง องค์การบริหารส่วนจังหวัดขอนแก่นจะพิจารณา ยกเลิกการประกวดราคาอิเล็กทรอนิกส์และลงโทษผู้ยื่นข้อเสนอเป็นผู้ทำงาน ไม่ว่าจะเป็นผู้ยื่นข้อเสนอที่ได้รับการคัดเลือกหรือไม่ก็ตาม หากมีเหตุที่เชื่อถือได้ว่ายื่นข้อเสนอกระทำการโดยไม่สุจริต เช่น การเสนอเอกสารอันเป็นเท็จ หรือ ใช้ชื่อบุคคลธรรมดา หรือนิติบุคคลอื่นมาเสนอราคาแทน เป็นต้น

ในกรณีที่ผู้ยื่นข้อเสนอรายที่เสนอราคาต่ำสุด เสนอราคาต่ำจนคาดหมายได้ว่าไม่อาจดำเนินงานตามเอกสารประกวดราคาอิเล็กทรอนิกส์ได้ คณะกรรมการพิจารณาผลการประกวดราคาอิเล็กทรอนิกส์หรือ องค์การบริหารส่วนจังหวัดขอนแก่น จะให้ผู้ยื่นข้อเสนออื่นที่ชี้แจงและแสดงหลักฐานที่ทำให้เชื่อได้ว่าผู้ยื่นข้อเสนอ สามารถดำเนินงานตามเอกสารประกวดราคาอิเล็กทรอนิกส์ให้เสร็จสมบูรณ์ หากคำชี้แจงไม่เป็นที่รับฟังได้ องค์การบริหารส่วนจังหวัดขอนแก่น มีสิทธิที่จะไม่รับข้อเสนอหรือไม่รับราคาของผู้ยื่นข้อเสนอรายนั้น ทั้งนี้ผู้ยื่นเสนอดังกล่าวไม่มีสิทธิเรียกร้องค่าใช้จ่ายหรือค่าเสียหายใดๆ จากองค์การบริหารส่วนจังหวัดขอนแก่น

๖.๗ ก่อนลงนามในสัญญา องค์การบริหารส่วนจังหวัดขอนแก่น อาจประกาศยกเลิกการ ประกวดราคาอิเล็กทรอนิกส์ หากปรากฏว่ามีการกระทำที่เข้าลักษณะผู้ยื่นข้อเสนอที่ชนะการประกวดราคาหรือที่ได้รับการคัดเลือกมีผลประโยชน์ร่วมกัน หรือมีส่วนได้เสียกับผู้ยื่นข้อเสนอรายอื่น หรือขัดขวางการแข่งขันอย่างเป็นธรรม หรือสมยอมกันกับผู้ยื่นข้อเสนอรายอื่น หรือเจ้าหน้าที่ในการเสนอราคา หรือสื่อว่ากระทำการทุจริตอื่นใดในการเสนอ ราคา

๖.๘ หากผู้ยื่นข้อเสนอซึ่งเป็นผู้ประกอบการ SMEs เสนอราคาสูงกว่าราคาต่ำสุดของผู้ยื่น ข้อเสนอรายอื่นที่ไม่เกินร้อยละ ๑๐ องค์การบริหารส่วนจังหวัดขอนแก่นจะจัดซื้อจัดจ้างจากผู้ประกอบการ SMEs ดังกล่าว โดยจัดเรียงลำดับผู้ยื่นข้อเสนอซึ่งเป็นผู้ประกอบการ SMEs ซึ่งเสนอราคาสูงกว่าราคาต่ำสุดของผู้ยื่นข้อเสนอ รายอื่นไม่เกินร้อยละ ๑๐ ที่จะเรียกมาทำสัญญาไม่เกิน ๓ ราย

ผู้ยื่นข้อเสนอที่เป็นกิจการร่วมค้าที่จะได้สิทธิตามวรรคหนึ่ง ผู้เข้าร่วมค้าทุกรายจะต้อง เป็นผู้ประกอบการ SMEs

๖.๙ หากผู้ยื่นข้อเสนอซึ่งมิใช่ผู้ประกอบการ SMEs แต่เป็นบุคคลธรรมดาที่ถือสัญชาติไทย หรือนิติบุคคลที่จัดตั้งขึ้นตามกฎหมายไทยเสนอราคาสูงกว่าราคาต่ำสุดของผู้ยื่นข้อเสนอซึ่งเป็นบุคคลธรรมดาที่มีได้ถือ สัญชาติไทยหรือนิติบุคคลที่จัดตั้งขึ้นตามกฎหมายของต่างประเทศไม่เกินร้อยละ ๓ องค์การบริหารส่วนจังหวัด ขอนแก่นจะจัดซื้อหรือจัดจ้างจากผู้ยื่นข้อเสนอซึ่งเป็นบุคคลธรรมดาที่ถือสัญชาติไทยหรือนิติบุคคลที่จัดตั้งขึ้นตาม กฎหมายไทยดังกล่าว

ผู้ยื่นข้อเสนอที่เป็นกิจการร่วมค้าที่จะได้สิทธิตามวรรคหนึ่ง ผู้เข้าร่วมค้าทุกรายจะต้อง เป็นผู้ประกอบการที่เป็นบุคคลธรรมดาที่ถือสัญชาติไทยหรือนิติบุคคลที่จัดตั้งขึ้นตามกฎหมายไทย

๗. การทำสัญญาจ้างก่อสร้าง

ผู้ชนะการประกวดราคาอิเล็กทรอนิกส์จะต้องทำสัญญาจ้างตามแบบสัญญา ดังระบุในข้อ ๑.๓ หรือทำข้อตกลงเป็นหนังสือกับองค์การบริหารส่วนจังหวัดขอนแก่น ภายใน ๗ วัน นับถัดจากวันที่ได้รับแจ้ง และจะต้องวางหลักประกันสัญญาเป็นจำนวนเงินเท่ากับร้อยละ ๕ ของราคาค่าจ้างที่ประกวดราคาอิเล็กทรอนิกส์ ให้ องค์การบริหารส่วนจังหวัดขอนแก่นยึดถือไว้ในขณะทำสัญญาโดยใช้หลักประกันอย่างหนึ่งอย่างใด ดังต่อไปนี้

๗.๑ เงินสด

๗.๒ เช็คหรือตราพท์ที่ธนาคารเซ็นสั่งจ่าย ซึ่งเป็นเช็คหรือตราพท์ลงวันที่ที่ใช้เช็คหรือตราพท์ นั้น ชำระต่อเจ้าหน้าที่ในวันทำสัญญา หรือก่อนวันนั้นไม่เกิน ๓ วันทำการ

๗.๓ หนังสือค้ำประกันของธนาคารภายในประเทศ ตามตัวอย่างที่คณะกรรมการนโยบาย กำหนด ดังระบุในข้อ ๑.๔ (๒) หรือจะเป็นหนังสือค้ำประกันอิเล็กทรอนิกส์ตามวิธีการที่กรมบัญชีกลางกำหนด

๗.๔ หนังสือค้ำประกันของบริษัทเงินทุน หรือบริษัทเงินทุนหลักทรัพย์ที่ได้รับอนุญาตให้ ประกอบกิจการเงินทุนเพื่อการพาณิชย์และประกอบธุรกิจค้ำประกันตามประกาศของธนาคารแห่งประเทศไทย ตาม รายชื่อบริษัทเงินทุนที่ธนาคารแห่งประเทศไทยแจ้งเวียนให้ทราบ โดยอนุโลมให้ใช้ตามตัวอย่างหนังสือค้ำประกันของ ธนาคารที่คณะกรรมการนโยบายกำหนด ดังระบุในข้อ ๑.๔ (๒)

๗.๕ พันธบัตรรัฐบาลไทย

หลักประกันนี้จะคืนให้ โดยไม่มีดอกเบี้ยภายใน ๑๕ วันนับถัดจากวันที่ผู้ชนะการประกวดราคา อิเล็กทรอนิกส์ (ผู้รับจ้าง) พ้นจากข้อผูกพันตามสัญญาจ้างแล้ว

๘. ค่าจ้างและการจ่ายเงิน

องค์การบริหารส่วนจังหวัดขอนแก่นจะจ่ายค่าจ้างซึ่งได้รวมภาษีมูลค่าเพิ่ม ตลอดจนภาษีอื่น ๆ และค่าใช้จ่ายทั้งปวงแล้ว โดยถือราคาเหมารวมเป็นเกณฑ์ และกำหนดการจ่ายเงินเป็น จำนวน ๒ งวด ดังนี้

งวดที่ ๑ เป็นจำนวนเงินในอัตราร้อยละ ๒๕ ของค่าจ้าง เมื่อผู้รับจ้างได้ปฏิบัติงาน ดังนี้

-งานขุดรื้อคันทางเดิมแล้วบดทับ จำนวน ๕ ช่วง

-งานพื้นทาง (หินคลุกบดอัดแน่นหนา ๐.๐๕ ม.) จำนวน ๕ ช่วง

-งานชั้นผิวทาง (PRIME COAT) จำนวน ๕ ช่วง

ให้แล้วเสร็จภายใน ๖๐ วัน

งวดที่ ๒ (งวดสุดท้าย) เป็นจำนวนเงินในอัตราร้อยละ ๗๕ ของค่าจ้าง เมื่อผู้รับจ้าง ได้ปฏิบัติงาน ดังนี้

-งานชั้นผิวทาง (ASPHALT CONCRETE) จำนวน ๕ ช่วง

-งานติดตั้งป้ายโครงการสำหรับทางหลวงท้องถิ่น จำนวน ๒ ป้าย

-งานเครื่องหมายจราจรบนผิวทางและงานส่วนอื่นๆ ทั้งหมดให้แล้วเสร็จเรียบร้อยตาม

สัญญาหรือข้อตกลงจ้างเป็นหนังสือ รวมทั้งทำสถานที่ก่อสร้างให้สะอาดเรียบร้อย

ให้แล้วเสร็จภายใน ๖๐ วัน

รวมระยะเวลาดำเนินการแล้วเสร็จทั้งหมดภายใน ๑๒๐ วัน

๙. อัตราค่าปรับ

ค่าปรับตามสัญญาจ้างแนบท้ายเอกสารประกวดราคาอิเล็กทรอนิกส์ หรือข้อตกลงจ้างเป็นหนังสือจะกำหนด ดังนี้

๙.๑ กรณีที่ผู้รับจ้างงานที่รับจ้างไปจ้างช่วงให้ผู้อื่นทำอีกทอดหนึ่งโดยไม่ได้รับอนุญาตจากองค์การบริหารส่วนจังหวัดขอนแก่น จะกำหนดค่าปรับสำหรับการฝ่าฝืนดังกล่าวเป็นจำนวนร้อยละ ๑๐.๐๐ ของวงเงินของงานจ้างช่วงนั้น

๙.๒ กรณีที่ผู้รับจ้างปฏิบัติผิดสัญญาจ้างก่อสร้าง นอกเหนือจากข้อ ๙.๑ จะกำหนดค่าปรับเป็นรายวันเป็นจำนวนเงินตายตัวในอัตราร้อยละ ๐.๒๕ ของราคางานจ้าง

๑๐. การรับประกันความชำรุดบกพร่อง

ผู้ชนะการประกวดราคาอิเล็กทรอนิกส์ซึ่งได้ทำสัญญาจ้าง ตามแบบ ดังระบุในข้อ ๑.๓ หรือข้อตกลงจ้างเป็นหนังสือแล้วแต่กรณี จะต้องรับประกันความชำรุดบกพร่องของงานจ้างที่เกิดขึ้นภายในระยะเวลา ไม่น้อยกว่า ๒ ปี นับถัดจากวันที่องค์การบริหารส่วนจังหวัดขอนแก่นได้รับมอบงาน โดยต้องบริหารจัดการซ่อมแซมแก้ไขให้ใช้การได้ดีดังเดิมภายใน ๑๕ วัน นับถัดจากวันที่ได้รับแจ้งความชำรุดบกพร่อง

๑๑. ข้อสงวนสิทธิในการยื่นข้อเสนอและอื่น ๆ

๑๑.๑ เงินค่าจ้างสำหรับงานจ้างครั้งนี้ ได้มาจากงบเงินอุดหนุนเฉพาะกิจ ที่ได้รับจัดสรรงบประมาณตามหนังสือสำนักงบประมาณที่ นร ๐๗๐๒/ว ๒๐๒ ลงวันที่ ๓๐ กันยายน ๒๕๖๕ รายการประกอบการอนุมัติเงินจัดสรรงบประมาณรายจ่าย ปีงบประมาณ ๒๕๖๖ และใบอนุมัติเงินจัดสรร แผนงาน : แผนงานยุทธศาสตร์ส่งเสริมการกระจายอำนาจให้แก่องค์กรปกครองส่วนท้องถิ่น การจัดสรรงวดที่ ๐๑ ครั้งที่ ๐๐๐๑ ลงวันที่ ๑ ตุลาคม ๒๕๖๕ จำนวน ๙,๙๙๐,๐๐๐.๐๐ บาท (เก้าล้านเก้าแสนเก้าหมื่นบาทถ้วน)

๑๑.๒ เมื่อองค์การบริหารส่วนจังหวัดขอนแก่นได้คัดเลือกผู้ยื่นข้อเสนอรายใดให้เป็นผู้รับจ้าง และได้ตกลงจ้าง ตามการประกวดราคาอิเล็กทรอนิกส์แล้ว ถ้าผู้รับจ้างจะต้องส่งหรือนำสิ่งของมาเพื่องานจ้างดังกล่าว เข้ามาจากต่างประเทศ และของนั้นต้องนำเข้ามาโดยทางเรือในเส้นทางที่มีเรือไทยเดินอยู่ และสามารถให้บริการรับขนได้ตามที่รัฐมนตรีว่าการกระทรวงคมนาคมประกาศกำหนด ผู้ยื่นข้อเสนอซึ่งเป็นผู้รับจ้างจะต้องปฏิบัติตามกฎหมายว่าด้วยการส่งเสริมการพาณิชย์ ดังนี้

(๑) แจ้งการส่งหรือนำสิ่งของดังกล่าวเข้ามาจากต่างประเทศต่อกรมเจ้าท่า ภายใน ๗ วัน นับตั้งแต่วันที่ผู้รับจ้างส่งหรือซื้อของจากต่างประเทศ เว้นแต่เป็นของที่รัฐมนตรีว่าการกระทรวงคมนาคมประกาศยกเว้นให้บรรทุกโดยเรืออื่นได้

(๒) จัดการให้สิ่งของดังกล่าวบรรทุกโดยเรือไทย หรือเรือที่มีสิทธิเช่นเดียวกับเรือไทย จากต่างประเทศมายังประเทศไทย เว้นแต่จะได้รับอนุญาตจากกรมเจ้าท่า ให้บรรทุกสิ่งของนั้น โดยเรืออื่นที่มีธงเรือไทย ซึ่งจะต้องได้รับอนุญาตเช่นนั้นก่อนบรรทุกของลงเรืออื่น หรือเป็นของที่รัฐมนตรีว่าการกระทรวงคมนาคมประกาศยกเว้นให้บรรทุกโดยเรืออื่น

(๓) ในกรณีที่ไม่ปฏิบัติตาม (๑) หรือ (๒) ผู้รับจ้างจะต้องรับผิดชอบตามกฎหมายว่าด้วยการส่งเสริมการพาณิชย์

๑๑.๓ ผู้ยื่นข้อเสนอซึ่งองค์การบริหารส่วนจังหวัดขอนแก่นได้คัดเลือกแล้ว ไม่ไปทำสัญญาหรือข้อตกลงจ้างเป็นหนังสือภายในเวลาที่กำหนดดังระบุไว้ในข้อ ๗ องค์การบริหารส่วนจังหวัดขอนแก่นจะริบหลักประกันการยื่นข้อเสนอ หรือเรียกร้อยจากผู้ออกหนังสือค้ำประกัน การยื่นข้อเสนอทันที และอาจพิจารณาเรียกร้อยให้ชดใช้ความเสียหายอื่น (ถ้ามี) รวมทั้งจะพิจารณาให้เป็นผู้ทำงาน ตามระเบียบกระทรวงการคลังว่าด้วยการจัดซื้อจัดจ้างและการบริหารพัสดุภาครัฐ

๑๑.๔ องค์การบริหารส่วนจังหวัดขอนแก่นสงวนสิทธิ์ที่จะแก้ไขเพิ่มเติมเงื่อนไข หรือข้อกำหนดในแบบสัญญาหรือข้อตกลงจ้างเป็นหนังสือให้เป็นไปตามความเห็นของสำนักงานอัยการสูงสุด (ถ้ามี)

๑๑.๕ ในกรณีที่เอกสารแนบท้ายเอกสารประกวดราคาอิเล็กทรอนิกส์ มีความขัดหรือแย้งกัน ผู้ยื่นข้อเสนอจะต้องปฏิบัติตามคำวินิจฉัยขององค์การบริหารส่วนจังหวัดขอนแก่น คำวินิจฉัยดังกล่าวให้ถือเป็นที่สุด และผู้ยื่นข้อเสนอไม่มีสิทธิเรียกร้อยค่าใช้จ่ายใดๆ เพิ่มเติม

๑๑.๖ องค์การบริหารส่วนจังหวัดขอนแก่น อาจประกาศยกเลิกการจัดจ้างในกรณีต่อไปนี้ได้ โดยที่ผู้ยื่นข้อเสนอจะเรียกร้อยค่าเสียหายใดๆ จากองค์การบริหารส่วนจังหวัดขอนแก่นไม่ได้

(๑) องค์การบริหารส่วนจังหวัดขอนแก่นไม่ได้รับการจัดสรรเงินที่จะใช้ในการจัดจ้าง หรือได้รับจัดสรรแต่ไม่เพียงพอที่จะทำการจัดจ้างครั้งนี้ต่อไป

(๒) มีการกระทำที่เข้าลักษณะผู้ยื่นข้อเสนอที่ชนะการจัดจ้างหรือที่ได้รับการคัดเลือกมีผลประโยชน์ร่วมกัน หรือมีส่วนได้เสียกับผู้ยื่นข้อเสนอรายอื่น หรือขัดขวางการแข่งขันอย่างเป็นธรรมหรือสมยอมกันกับผู้ยื่นข้อเสนอรายอื่น หรือเจ้าหน้าที่ในการเสนอราคา หรือสื่อว่ากระทำการทุจริตอื่นใดในการเสนอราคา

(๓) การทำการจัดจ้างครั้งนี้ต่อไปอาจก่อให้เกิดความเสียหายแก่องค์การบริหารส่วนจังหวัดขอนแก่น หรือกระทบต่อประโยชน์สาธารณะ

(๔) กรณีอื่นในทำนองเดียวกับ (๑) (๒) หรือ (๓) ตามที่กำหนดในกฎกระทรวงซึ่งออกตามความในกฎหมายว่าด้วยการจัดซื้อจัดจ้างและการบริหารพัสดุภาครัฐ

๑๒. การปรับราคาค่างานก่อสร้าง

การปรับราคาค่างานก่อสร้างตามสูตรการปรับราคาดังระบุในข้อ ๑.๕ จะนำมาใช้ในกรณีที่ ค่างานก่อสร้างลดลงหรือเพิ่มขึ้น โดยวิธีการต่อไปนี้

ตามเงื่อนไข หลักเกณฑ์ สูตรและวิธีคำนวณที่ใช้กับสัญญาแบบปรับราคาได้ตามมติคณะรัฐมนตรี เมื่อวันที่ ๒๒ สิงหาคม ๒๕๓๒ เรื่อง การพิจารณาช่วยเหลือผู้ประกอบการอาชีพงานก่อสร้าง ตามหนังสือสำนักเลขาธิการคณะรัฐมนตรี ที่ นร ๐๒๐๓/ว ๑๐๙ ลงวันที่ ๒๔ สิงหาคม ๒๕๓๒

สูตรการปรับราคา (สูตรค่า K) จะต้องคงที่ที่ระดับที่กำหนดไว้ในวันแล้วเสร็จตามที่กำหนดไว้ในสัญญา หรือภายในระยะเวลาที่องค์การบริหารส่วนจังหวัดขอนแก่นได้ขยายออกไป โดยจะใช้สูตรของทางราชการที่ได้ระบุในข้อ ๑.๕

๑๓. มาตรฐานฝีมือช่าง

เมื่อองค์การบริหารส่วนจังหวัดขอนแก่นได้คัดเลือกผู้ยื่นข้อเสนอรายใดให้เป็นผู้รับจ้างและได้ตกลงจ้างก่อสร้างตามประกาศนี้แล้ว ผู้ยื่นข้อเสนอจะต้องตกลงว่าในการปฏิบัติงานก่อสร้างดังกล่าว ผู้ยื่นข้อเสนอจะต้องมีและใช้ผู้ผ่านการทดสอบ มาตรฐานฝีมือช่างหรือผู้ผ่านการทดสอบมาตรฐานฝีมือช่างจาก จากสถาบันการศึกษา ที่ ก.พ. รับรอง หรือผู้มีวุฒิปริญญา ปวช. ปวส. และปวท. หรือเทียบเท่าจากสถาบันการศึกษาที่ ก.พ. รับรองให้เข้ารับราชการได้ ในอัตราไม่ต่ำกว่าร้อยละ ๑๐ ของแต่ละ สาขาช่างแต่จะต้องมีจำนวนช่างอย่างน้อย ๑ คน ในแต่ละ สาขาช่าง ดังต่อไปนี้

๑๓.๑ สาขาช่างก่อสร้าง หรือสาขาช่างสำรวจ หรือสาขาช่างโยธา

๑๔. การปฏิบัติตามกฎหมายและระเบียบ

ในระหว่างระยะเวลาการก่อสร้าง ผู้ยื่นข้อเสนอที่ได้รับการคัดเลือกให้เป็นผู้รับจ้างต้องปฏิบัติตามหลักเกณฑ์ที่กฎหมายและระเบียบได้กำหนดไว้โดยเคร่งครัด

๑๕. การประเมินผลการปฏิบัติงานของผู้ประกอบการ

องค์การบริหารส่วนจังหวัดขอนแก่น สามารถนำผลการปฏิบัติงานแล้วเสร็จตามสัญญาของผู้ยื่นข้อเสนอที่ได้รับการคัดเลือกให้เป็นผู้รับจ้างเพื่อนำมาประเมินผลการปฏิบัติงานของผู้ประกอบการ

ทั้งนี้ หากผู้ยื่นข้อเสนอที่ได้รับการคัดเลือกไม่ผ่านเกณฑ์ที่กำหนดจะถูกระงับการยื่นข้อเสนอหรือทำสัญญากับองค์การบริหารส่วนจังหวัดขอนแก่น ไว้ชั่วคราว

องค์การบริหารส่วนจังหวัดขอนแก่น

ธันวาคม ๒๕๖๕



ตารางแสดงวงเงินงบประมาณที่ได้รับจัดสรรและราคากลางในงานจ้างก่อสร้าง

1. ชื่อโครงการ

ประกวดราคาจ้างก่อสร้างโครงการปรับปรุงถนนลาดยางแอสฟัลติกคอนกรีต สาย ชก ฅ ๑๐๑๑๔ แยกทางหลวงชนบท
ชก.๒๐๗๔ - บ้านกุดขอนแก่น อำเภอหนองเรือ จังหวัดขอนแก่น ด้วยวิธีประกวดราคาอิเล็กทรอนิกส์ (e-bidding) /
ปรับปรุงถนนลาดยางแอสฟัลติกคอนกรีต สาย ชก ฅ ๑๐๑๑๔ แยกทางหลวงชนบท ชก.๒๐๗๔ - บ้านกุดขอนแก่น
อำเภอหนองเรือ จังหวัดขอนแก่น

2. หน่วยงานเจ้าของโครงการ องค์การบริหารส่วนจังหวัดขอนแก่น / องค์การบริหารส่วนจังหวัดขอนแก่น

3. วงเงินงบประมาณที่ได้รับจัดสรร 9,990,000.00 บาท

4. ลักษณะงาน

โดยสังเขป ปรับปรุงถนนลาดยางแอสฟัลติกคอนกรีต

5. ราคากลางคำนวณ ณ วันที่ 21 ธ.ค. 2565 เป็นเงิน 10,890,893.12 บาท

6. บัญชีประมาณการราคากลาง

6.1 แบบสรุปราคากลางงานทางสะพานและท่อเหลี่ยม

7. รายชื่อคณะกรรมการกำหนดราคากลาง

7.1 สุรียา นาทัน ประธานกรรมการกำหนดราคากลาง หัวหน้าฝ่ายก่อสร้างและซ่อมบำรุง

7.2 ธนายุทธ บัวพรม กรรมการกำหนดราคากลาง นายช่างโยธาอาวุโส

7.3 กิตติ ต้อบัน กรรมการกำหนดราคากลาง นายช่างโยธาอาวุโส

นายธีรไทย กิตติทองศิริ
หัวหน้าฝ่ายสำรวจ

(นายบวร ชินอ้วน)

ผู้อำนวยการส่วนวิศวกรรมกรรม

เห็นชอบ

(นายพงษ์ศักดิ์ ตั้งวานิชกพงษ์)

นายกองค์การบริหารส่วนจังหวัดขอนแก่น
21 ธ.ค. 2565

กิตติ ต้อบัน

19 ธันวาคม 2565 14:03:38

(นายวิรัตน์ ชูผลสมภัก)
ผู้อำนวยการสำนักงาน

(นายอนุชิต บัญญาแก้ว)

(นายธวัช พงษ์สุโขทัย สกลนคร)

รองปลัดองค์การบริหารส่วนจังหวัด ปฏิบัติราชการแทน
ปลัดองค์การบริหารส่วนจังหวัดขอนแก่น

แบบฟอร์มรายงานหรือสรุปราคากลางงานก่อสร้างทาง สะพาน และท่อเหลี่ยม

ชื่อโครงการ/งานก่อสร้าง: ประกวดราคาจ้างก่อสร้างโครงการปรับปรุงถนนลาดยางแอสฟัลติกคอนกรีต สาย ชก ถ ๓๐๑๕ แยกทางหลวงชนบท ชก.๒๐๑๕ - บ้านคูขอนแก่น อำเภอหนองเรือ จังหวัดขอนแก่น

หน่วยงานเจ้าของโครงการ/งานก่อสร้าง: ศูนย์ปฏิบัติการตลาดอิเล็กทรอนิกส์ (e-Bidding) องค์การบริหารส่วนจังหวัดขอนแก่น/องค์การบริหารส่วนจังหวัดขอนแก่น

ลำดับที่ ตามสัญญา	รายการงานก่อสร้าง	หน่วย	จำนวน	ราคาต่อหน่วย	ราคาทุน	FN	ราคาต่อหน่วย X FN	ราคาตลาด
1	1. งานปูหรือคันทางเดิมแล้วแต่กับ 1.1 งานรองพื้นทางและชั้นทาง (SUBBASE AND BASE COURSES) 1.1.1 1.1.1.1 งานรื้อชั้นทางเดิมและก่อสร้างใหม่ หนา.....ซม. (SCARIFICATION & RECONSTRUCTION OF EXISTING BASE) ชั้นพื้นทางหินคลุก/กรวด(ไม่) 2. งานพื้นทาง (หินคลุกบดอัดแน่น หนา 0.05 ม.) 2.1 งานรองพื้นทางและชั้นทาง (SUBBASE AND BASE COURSES) 2.1.1 งานพื้นทาง (BASE COURSES) 2.1.1.1 งานพื้นทางหินคลุก (CRUSHED ROCK SOIL AGGREGATE TYPE BASE) 3. งานชั้นผิวทาง 3.1 งาน PRIME COAT	ตร.ม.	26,284,000	14.77	388,214.68	1.3300	19.64	516,325.52
2		ลบ.ม.	1,329,000	618.09	821,441.61	1.3300	822.05	1,092,517.34

กิตติ์ ตี๋อิน

19 ธันวาคม 2565 14:13:01

แบบฟอร์มรายงานหรือสรุปราคากลางงานก่อสร้างทาง สะพาน และท่อเหลี่ยม

ชื่อโครงการ/งานก่อสร้าง ประเภทราคาจ้างก่อสร้างโครงการปรับปรุงถนนลาดยางแอสฟัลติกคอนกรีต สาย ยก ๓ ๑๖๑๑๔ แยกทางหลวงชนบท ชก.๒๐๕๔ - บ้านกุดขอนแก่น อำเภอหนองเรือ จังหวัดขอนแก่น

หน่วยงานเจ้าของโครงการ/งานก่อสร้าง ควบคุมประกวดราคาผู้คัดเลือก (e-bidding) องค์การบริหารส่วนจังหวัดขอนแก่น/องค์การบริหารส่วนจังหวัดขอนแก่น

ลำดับที่ตามสัญญา	รายการงานก่อสร้าง	หน่วย	จำนวน	ราคาต่อหน่วย	ราคาทุน	FN	ราคาต่อหน่วย X FN	ราคากลาง
3	3.1.1 งานผิวทาง (SURFACE COURSES) 3.1.1.1 งานพริมโค้ต และแทคโค้ต (PRIME COAT & TACK COAT) 3.1.1.1.1 งานลาดแอสฟัลติกพริมโค้ต (PRIME COAT) (พื้นทางหินคลุก) 3.2 ผิวจราจรลาดยางแอสฟัลติกคอนกรีต (หนา 0.04 ม.) 3.2.1 งานผิวทาง (SURFACE COURSES) 3.2.1.1 งานแอสฟัลติกคอนกรีต (ASPHALT CONCRETE) 3.2.1.1.1 งานชั้นผิวทางแอสฟัลติกคอนกรีต หนา 4 ซม. (ASPHALT CONCRETE WEARING COURSE) 4. งานเครื่องถมจราจรบนผิวทาง	ตร.ม.	26,284.000	34.14	897,335.76	1.3300	45.40	1,193,456.56
4		ตร.ม.	26,284.000	222.85	5,857,389.40	1.3300	296.39	7,790,327.90

กิตติ ตี้อยัน

19 ธันวาคม 2565 14:13:01

แบบฟอร์มรายงานหรือสรุปราคากลางงานก่อสร้างทาง สะพาน และท่อเหลี่ยม

ชื่อโครงการ/งานก่อสร้าง ประเภทราคาจ้างก่อสร้างโครงการปรับปรุงถนนลาดยางแอสฟัลติกคอนกรีต สาย ทก ถ ๑๑๑๑๘ แยกทางหลวงชนบท ชก.๒๐๖๘ - บ้านกุดขอนแก่น อำเภอหนองเรือ จังหวัดขอนแก่น

หน่วยงานเจ้าของโครงการ/งานก่อสร้าง วิศวกรรมประกวดราคาอิเล็กทรอนิกส์ (e-bidding) องค์การบริหารส่วนจังหวัดขอนแก่น/องค์การบริหารส่วนจังหวัดขอนแก่น

ลำดับที่ตามสัญญา	รายการงานก่อสร้าง	หน่วย	จำนวน	ราคาต่อหน่วย	ราคาทุน	FN	ราคาต่อหน่วย X FN	ราคากลาง
5	4.1 งานเบ็ดเตล็ด (MISCELLANEOUS) 4.1.1 งานตีเส้นจราจร (MARKINGS) 4.1.1.1 THERMOPLASTIC PAINT ระบุสี 1 (YELLOW & WHITE)	ตร.ม.	856.000	250.00	214,000.00	1.3300	332.50	284,620.00
6	5. งานป้ายโครงการสำหรับทางหลวงท้องถิ่น 5.1 งานป้ายโครงการสำหรับทางหลวงท้องถิ่น	ป้าย	2.000	5,130.00	10,260.00	1.3300	6,822.90	13,645.80
รวมราคากลาง								10,890,893.12

กิตติ ศ็อนัน

19 ธันวาคม 2565 14:13:01


หน้า 3 จาก 3


แบบฟอร์มรายงานหรือสรุปราคากลางงานก่อสร้างทาง สะพาน และท่อเหลี่ยม

ชื่อโครงการ/งานก่อสร้าง **ประกวดราคาจ้างก่อสร้างโครงการปรับปรุงถนนลาดยางแอสฟัลติกคอนกรีต สาย ชก ๓๐๑๓๙ แยกทางหลวงชนบท ชก.๖๐๙๔ - บ้านกุดขอนแก่น อำเภอหนองเรือ จังหวัดขอนแก่น**
ตัวชี้วัดประสิทธิภาพราคาอิเล็กทรอนิกส์ (e-bidding) **ช่วยผู้ประกอบการก่อสร้าง**

หน่วยงานเจ้าของโครงการ/งานก่อสร้าง **องค์การบริหารส่วนจังหวัดขอนแก่น/องค์การบริหารส่วนจังหวัดขอนแก่น**


(จุฑิษา นันทน์)
ประธานกรรมการกำหนดราคากลาง


(ชนาพร บัวพรม)
กรรมการกำหนดราคากลาง


(กิติ ศ็อน)
กรรมการกำหนดราคากลาง

กิติ ศ็อน
19 ธันวาคม 2565

รายละเอียดประกอบประกาศประกวดราคาจ้างด้วยวิธีประกวดราคาอิเล็กทรอนิกส์ (e-bidding)
โครงการ ปรับปรุงถนนลาดยาง แอสฟัลติกคอนกรีต สาย ชก ถ ๑๐๑๑๙ แยกทางหลวงชนบท ชก.๒๐๗๙ -
บ้านกุดขอนแก่น อำเภอหนองเรือ จังหวัดขอนแก่น

๑. ความเป็นมา

ถนนลาดยาง สาย ชก ถ ๑๐๑๑๙ แยกทางหลวงชนบท ชก.๒๐๗๙ - บ้านกุดขอนแก่น อำเภอหนองเรือ จังหวัดขอนแก่น ซึ่งถนนสายดังกล่าวเป็นเส้นทางหลักที่ใช้ในการสัญจรไป-มาระหว่างตำบล ในปัจจุบันถนนมีสภาพผิวจราจรชำรุดเสียหายเป็นหลุม - บ่อจำนวนมาก ทำให้ประชาชนที่ใช้เส้นทางได้รับความเดือดร้อนและอาจเกิดอันตรายต่อชีวิตและทรัพย์สินของประชาชน จึงมีความจำเป็นต้องดำเนินการซ่อมแซมเป็นการเร่งด่วน เพื่อยกระดับถนนเดิมให้ได้มาตรฐานมีความปลอดภัย เป็นการช่วยเหลือและบรรเทาความเดือดร้อนของราษฎรในพื้นที่ และประชาชนทั่วไป รวมทั้งเป็นเส้นทางคมนาคมในการขนส่งพืชผลทางการเกษตร สามารถเพิ่มรายได้ส่งผลให้ชีวิตความเป็นอยู่ของราษฎรในพื้นที่ดีขึ้น

ดังนั้น เพื่อแก้ไขปัญหาความเดือดร้อนดังกล่าว องค์การบริหารส่วนจังหวัดขอนแก่น ได้มอบหมายให้สำนักช่าง องค์การบริหารส่วนจังหวัดขอนแก่น สํารวจออกแบบและกำหนดราคากลาง ตามรายการประมาณราคาของสำนักช่าง เพื่อดำเนินการในการปรับปรุงถนนลาดยางแอสฟัลติกคอนกรีต สาย ชก ถ ๑๐๑๑๙ แยกทางหลวงชนบท ชก.๒๐๗๙ - บ้านกุดขอนแก่น อำเภอหนองเรือ จังหวัดขอนแก่น จำนวน ๕ ช่วง ผิวจราจรกว้าง ๖.๐๐ เมตร ทน ๐.๐๔ เมตร ความยาวรวม ๓.๖๘๓ กิโลเมตร หรือมีพื้นที่ลาดยางไม่น้อยกว่า ๒๖,๒๘๔ ตารางเมตร รายละเอียดตามแบบแปลนองค์การบริหารส่วนจังหวัดขอนแก่น ที่ได้รับจัดสรรงบประมาณตามหนังสือสำนักงบประมาณ ด่วนที่สุด ที่ นร ๐๗๐๒/ว ๑๘๐ ลงวันที่ ๕ กันยายน ๒๕๖๕ งบเงินอุดหนุนเฉพาะกิจ งบประมาณรายจ่ายประจำปีงบประมาณ ๒๕๖๖ ตามรายการประกอบกรอบอนุมัติเงินจัดสรรแผนงาน : แผนงานยุทธศาสตร์ส่งเสริมการกระจายอำนาจให้แก่องค์กรปกครองส่วนท้องถิ่น ตามประกาศองค์การบริหารส่วนจังหวัดขอนแก่น เรื่องการเปลี่ยนแปลงเงินจัดสรร งบเงินอุดหนุนเฉพาะกิจ ประจำปีงบประมาณ พ.ศ.๒๕๖๖ องค์การบริหารส่วนจังหวัดขอนแก่น อำเภอเมืองขอนแก่น จังหวัดขอนแก่น ครั้งที่ ๑/๒๕๖๖ อนุมัติเมื่อวันที่ ๑ ตุลาคม พ.ศ.๒๕๖๕ ตั้งจ่ายไว้ ๙,๙๙๐,๐๐๐ บาท (เก้าล้านเก้าแสนเก้าหมื่นบาทถ้วน)

๒. วัตถุประสงค์

มีความจำเป็นที่จะต้องทำการปรับปรุงถนนลาดยางแอสฟัลติกคอนกรีต สาย ชก ถ ๑๐๑๑๙ แยกทางหลวงชนบท ชก.๒๐๗๙ - บ้านกุดขอนแก่น อำเภอหนองเรือ จังหวัดขอนแก่น เพื่อพัฒนาเส้นทางการคมนาคม ในระหว่างชุมชน ให้ได้มาตรฐาน ตอบสนองความต้องการของประชาชน ลดต้นทุนการขนส่งผลิตผลทางการเกษตร และส่งเสริมรายได้ต่อเศรษฐกิจในชุมชน ป้องกันการเกิดอันตรายต่าง ๆ ที่เกิดขึ้นจากการสัญจร ไป - มา ดังนี้

๑. เพื่อแก้ไขปัญหาความเดือดร้อนของราษฎร ซึ่งอาจเกิดอันตรายจากการสัญจรไป - มา เนื่องจากสภาพผิวจราจรชำรุดเสียหาย
๒. เพื่ออำนวยความสะดวกให้กับประชาชนที่ต้องการขนส่งสินค้าออกไปจำหน่าย
๓. เพื่อเป็นการรองรับการขยายตัวของชุมชนเมืองที่กำลังจะเกิดขึ้นในอนาคต
๔. เพื่อสนับสนุนนโยบายรัฐบาลในการกระจายความเจริญของสังคมเมือง สังคมชนบท
๕. เพื่อส่งเสริมให้ประชาชนมีรายได้เพิ่มขึ้น

๓. คุณสมบัติของผู้ยื่นข้อเสนอ

ผู้ยื่นข้อเสนอจะต้องมีคุณสมบัติ ดังต่อไปนี้

๑. มีความสามารถตามกฎหมาย ,
๒. ไม่เป็นบุคคลล้มละลาย ,
๓. ไม่อยู่ระหว่างเลิกกิจการ ,
๔. ไม่เป็นบุคคลซึ่งอยู่ระหว่างถูกระงับการยื่นข้อเสนอหรือทำสัญญากับหน่วยงานของรัฐไว้ชั่วคราว

/เนื่องจาก...

เนื่องจากเป็นผู้ที่ไม่ผ่านเกณฑ์การประเมินผลการปฏิบัติงานของผู้ประกอบการตามระเบียบที่รัฐมนตรีว่าการกระทรวงการคลังกำหนดตามที่ประกาศเผยแพร่ในระบบเครือข่ายสารสนเทศของกรมบัญชีกลาง

๕. ไม่เป็นบุคคลซึ่งถูกระบุชื่อไว้ในบัญชีรายชื่อผู้ทำงานและได้แจ้งเวียนชื่อให้เป็นผู้ทำงานของหน่วยงานของรัฐในระบบเครือข่ายสารสนเทศของกรมบัญชีกลาง ซึ่งรวมถึงนิติบุคคลที่ผู้ทำงานเป็นหุ้นส่วนผู้จัดการ กรรมการผู้จัดการ ผู้บริหาร ผู้มีอำนาจในการดำเนินงานในกิจการของนิติบุคคลนั้นด้วย

๖. มีคุณสมบัติและไม่มีลักษณะต้องห้าม ตามที่คณะกรรมการนโยบายการจัดซื้อจัดจ้างและการบริหารพัสดุภาครัฐกำหนดในราชกิจจานุเบกษา

๗. เป็นนิติบุคคล ผู้มีอาชีพรับจ้างงานที่ประกวดราคาอิเล็กทรอนิกส์ดังกล่าว

๘. ไม่เป็นผู้มีผลประโยชน์ร่วมกันกับผู้ยื่นข้อเสนอรายอื่นที่เข้ายื่นข้อเสนอให้แก่องค์การบริหารส่วนจังหวัดขอนแก่น ณ วันประกาศประกวดราคาอิเล็กทรอนิกส์ หรือไม่เป็นผู้กระทำการอันเป็นการขัดขวางการแข่งขันอย่างเป็นธรรมในการประกวดราคาอิเล็กทรอนิกส์ครั้งนี้

๙. ไม่เป็นผู้ได้รับเอกสิทธิ์หรือความคุ้มกัน ซึ่งอาจปฏิเสธไม่ยอมขึ้นศาลไทย เว้นแต่รัฐบาลของผู้ยื่นข้อเสนอได้มีคำสั่งให้สละเอกสิทธิ์และความคุ้มกันเช่นนั้น

๑๐. ผู้ยื่นข้อเสนอที่ยื่นข้อเสนอในรูปแบบของ "กิจการร่วมค้า" ต้องมีคุณสมบัติดังนี้

กรณีที่ข้อตกลงฯ กำหนดให้ผู้เข้าร่วมค้ารายใดรายหนึ่งเป็นผู้เข้าร่วมค้าหลัก ข้อตกลงฯ จะต้องมีการกำหนดสัดส่วนหน้าที่ และความรับผิดชอบในปริมาณงาน สิ่งของ หรือมูลค่าตามสัญญาของผู้เข้าร่วมค้าหลัก มากกว่าผู้เข้าร่วมค้ารายอื่นทุกราย

กรณีที่ข้อตกลงฯ กำหนดให้ผู้เข้าร่วมค้ารายใดรายหนึ่งเป็นผู้เข้าร่วมค้าหลัก กิจการร่วมค่านั้น ต้องใช้ผลงานของผู้เข้าร่วมค้าหลักรายเดียวเป็นผลงานของกิจการร่วมค้าที่ยื่นข้อเสนอ

กรณีที่ข้อตกลงฯ กำหนดให้ผู้เข้าร่วมค้ารายใดรายหนึ่งเป็นผู้เข้าร่วมค้าหลัก ผู้เข้าร่วมค้าหลัก จะต้องเป็นผู้ประกอบการที่ขึ้นทะเบียนไว้กับกรมบัญชีกลาง ในส่วนของผู้เข้าร่วมค้าที่ไม่ใช่ผู้เข้าร่วมค้าหลักจะเป็นผู้ประกอบการที่ขึ้นทะเบียนในสาขางานก่อสร้างไว้กับกรมบัญชีกลางหรือไม่ก็ได้

สำหรับข้อตกลงฯ ที่ไม่ได้กำหนดให้ผู้เข้าร่วมค้ารายใดเป็นผู้เข้าร่วมค้าหลัก ผู้เข้าร่วมค้าทุกราย จะต้องมีคุณสมบัติครบถ้วนตามเงื่อนไขที่กำหนดไว้ในเอกสารเชิญชวน

๑๑. ผู้ยื่นข้อเสนอต้องลงทะเบียนในระบบจัดซื้อจัดจ้างภาครัฐด้วยอิเล็กทรอนิกส์

(Electronic Government Procurement : e - GP) ของกรมบัญชีกลาง

๑๒. เป็นผู้ประกอบการที่ขึ้นทะเบียนงานก่อสร้างสาขางานก่อสร้างทางไม่น้อยกว่าชั้น ๒ ประเภทหลักเกณฑ์คุณสมบัติทั่วไปและคุณสมบัติเฉพาะไว้กับกรมบัญชีกลาง

๔. เงื่อนไขคุณสมบัติผู้ยื่นข้อเสนอ(เพิ่มเติม)

กรณีโรงงานผสมแอสฟัลต์คอนกรีตผู้ยื่นข้อเสนอจะต้องมีคุณสมบัติ ดังนี้

(๑) ผู้ยื่นข้อเสนอต้องมีโรงงานผสมแอสฟัลต์คอนกรีต หรือต้องมีเอกสารยินยอมให้ใช้ผลิตภัณฑ์จากโรงงานผสมแอสฟัลต์คอนกรีตที่ไม่ใช่ของผู้ยื่นข้อเสนอ

/(๒) ต้องมีสำเนา...

(๒) ต้องมีสำเนาใบอนุญาตประกอบกิจการโรงงาน (แบบ ร.ง.๔) จากกรมโรงงานอุตสาหกรรม ของผู้ยื่นข้อเสนอ หรือผู้ให้ความยินยอมใช้ผลิตภัณฑ์ ทั้งนี้ใบอนุญาตประกอบกิจการโรงงาน (แบบ ร.ง.๔) จากกรม โรงงานอุตสาหกรรมต้องไม่ถูกสั่งพักใช้ หรือเพิกถอนใบอนุญาต และมีหลักฐานการชำระค่าธรรมเนียมการประกอบ กิจการโรงงานรายปี /

(๓) กรณีไม่มีใบอนุญาตประกอบกิจการโรงงาน (แบบ ร.ง.๔) จากกรมโรงงานอุตสาหกรรม ให้ใช้ หนังสือรับรองการตั้งหน่วยงานผลิตแอสฟัลต์คอนกรีตสำหรับหน่วยงานก่อสร้าง จากหน่วยงานในสังกัดกรมโรงงาน อุตสาหกรรมแทน ของผู้ยื่นข้อเสนอ หรือผู้ให้ความยินยอมใช้ผลิตภัณฑ์ ทั้งนี้หนังสือรับรองดังกล่าวต้องไม่หมดอายุ ถูกยกเลิก หรือเพิกถอน /

(๔) ต้องมีแผนที่แสดงที่ตั้งโรงงานผสมแอสฟัลต์คอนกรีต และแสดงเส้นทางขนส่งจากโรงงานผสม ถึงกึ่งกลางของโครงการก่อสร้าง โดยมีระยะทางขนส่งไม่เกิน ๑๑๐ กิโลเมตร /

(๕) กรณีใช้โรงงานแอสฟัลต์คอนกรีตแบบเคลื่อนที่ (Mobile Asphalt Concrete Plant) ให้ดำเนินการตามข้อ(๑),(๒),(๓) และ(๔) /

๕. แบบรูปรายการ หรือคุณลักษณะเฉพาะ

๕.๑ โครงการปรับปรุงถนนลาดยางแอสฟัลติกคอนกรีต สาย ชก ๓ ๑๐๑๑๙ แยกทางหลวงชนบท ชก.๒๐๓๙ - บ้านกุดขอนแก่น อำเภอหนองเรือ จังหวัดขอนแก่น จำนวน ๕ ช่วง ผิวจราจรกว้าง ๖.๐๐ เมตร ทน ๐.๐๔ เมตร ความยาวรวม ๓.๖๘๓ กิโลเมตร หรือมีพื้นที่ลาดยางไม่น้อยกว่า ๒๖,๒๘๔ ตารางเมตร รายละเอียดตามแบบแปลนองค์การบริหารส่วนจังหวัดขอนแก่น ที่ได้รับจัดสรรงบประมาณตามหนังสือสำนักงบประมาณ ด่วนที่สุด ที่ นร ๐๙๐๒/ว ๑๘๐ ลงวันที่ ๕ กันยายน ๒๕๖๕ งบเงินอุดหนุนเฉพาะกิจ งบประมาณรายจ่ายประจำปีงบประมาณ ๒๕๖๖ ตามรายการประกอบการอนุมัติ เงินจัดสรรแผนงาน : แผนงานยุทธศาสตร์ส่งเสริมการกระจายอำนาจให้แก่องค์กรปกครองส่วนท้องถิ่น ตามประกาศองค์การบริหารส่วนจังหวัดขอนแก่น เรื่องการเปลี่ยนแปลงเงินจัดสรร งบเงินอุดหนุนเฉพาะกิจ ประจำปีงบประมาณ พ.ศ.๒๕๖๖ องค์การบริหารส่วนจังหวัดขอนแก่น อำเภอเมืองขอนแก่น จังหวัดขอนแก่น ครั้งที่ ๑/๒๕๖๖ อนุมัติเมื่อวันที่ ๑ ตุลาคม พ.ศ. ๒๕๖๕ ตั้งจ่ายไว้ ๙,๙๙๐,๐๐๐ บาท (เก้าล้านเก้าแสนเก้าหมื่นบาทถ้วน)

๕.๒ มาตรการส่งเสริมหรือสนับสนุนวัสดุที่ใช้ในงานก่อสร้างที่ผลิตภายในประเทศไทย (งานก่อสร้าง)

๕.๒.๑ ผู้รับจ้างต้องใช้วัสดุประเภทวัสดุหรือครุภัณฑ์ที่จะใช้ในงานก่อสร้างเป็นวัสดุที่ผลิต ภายในประเทศ โดยต้องใช้ไม่น้อยกว่าร้อยละ ๖๐ ของมูลค่าวัสดุที่จะใช้ในงานก่อสร้างทั้งหมดตามสัญญา

๕.๒.๒ กรณีมีงานเหล็ก ผู้รับจ้างต้องใช้เหล็กที่ผลิตภายในประเทศไม่น้อยกว่าร้อยละ ๙๐ ของปริมาณเหล็กที่ต้องใช้ทั้งหมดตามสัญญา

๖. ระยะเวลาส่งมอบ

ภายในระยะเวลา ๑๒๐ วัน นับถัดจากวันลงนามในสัญญาจ้าง จำนวน ๒ งานตาม ดังนี้

งวดที่ ๑ เป็นจำนวนเงินร้อยละ ๒๕.๐๐ ของเงินค่าจ้างทั้งหมดตามสัญญา

จะจ่ายเมื่อผู้รับจ้าง ได้ปฏิบัติงานก่อสร้าง ดังนี้

- งานขุดรื้อคันทางเดิมแล้วบดทับ จำนวน ๕ ช่วง
- งานพื้นทาง(หินคลุกบดอัดแน่นหนา ๐.๐๕ ม.) จำนวน ๕ ช่วง
- งานชั้นผิวทาง (PRIME COAT) จำนวน ๕ ช่วง
- กำหนดเวลาแล้วเสร็จ ๖๐ วัน

งวดที่ ๒ เป็นจำนวนเงินร้อยละ ๗๕.๐๐ ของเงินค่าจ้างทั้งหมดตามสัญญา

จะจ่ายเมื่อผู้รับจ้างได้ปฏิบัติงานก่อสร้าง ดังนี้

/งานชั้นผิวทาง...

- งานชั้นผิวทาง (ASPHALT CONCRETE) จำนวน ๕ ช่วง
- งานติดตั้งป้ายโครงการสำหรับทางหลวงท้องถิ่น จำนวน ๒ ป้าย
- งานเครื่องหมายจราจรบนผิวทางและงานส่วนอื่นๆแล้วเสร็จครบถ้วนตามสัญญาจ้าง
- กำหนดเวลาแล้วเสร็จ ๖๐ วัน

๗. อัตราค่าปรับ

อัตราร้อยละ ๐.๒๕ ของราคางานจ้าง

๘. ระยะเวลารับประกันความชำรุดบกพร่อง

ภายในระยะเวลา ๒ ปี นับถัดจากวันที่ผู้ว่าจ้างได้รับมอบงานจ้าง

๙. วงเงินในการจัดหา

งบประมาณ ๙,๙๙๐,๐๐๐ บาท (เก้าล้านเก้าแสนเก้าหมื่นบาทถ้วน)

๑๐. การปรับราคาค่างานก่อสร้าง(K)

โครงการดังกล่าวให้ใช้สัญญาจ้างแบบปรับราคาได้ (ค่า K) การปรับราคาค่างานตามสูตรการปรับราคาได้ (ค่า K) จะนำมาใช้ในกรณีค่างานลดลงหรือเพิ่มขึ้นโดยวิธีการต่อไปนี้ตามเงื่อนไขหลักเกณฑ์สูตรและวิธีการคำนวณที่ใช้กับสัญญาแบบปรับราคาได้ตามมติคณะรัฐมนตรีเมื่อวันที่ ๒๒ สิงหาคม ๒๕๓๒ เรื่องการพิจารณาช่วยเหลือผู้ประกอบการอาชีพงานก่อสร้างตามหนังสือสำนักเลขาธิการคณะรัฐมนตรีที่ นร ๐๒๐๗/ว ๑๐๙ ลงวันที่ ๒๔ สิงหาคม ๒๕๓๒

ข.ประเภทงานก่อสร้างและสูตรที่ใช้กับสัญญาแบบปรับราคาได้ในการพิจารณาเพิ่มหรือลดค่างานจ้างเหมาก่อสร้างให้คำนวณตามสูตรดังนี้

$$P = (Po) * (K)$$

กำหนดให้

P = ราคาค่างานต่อหน่วยหรือราคาค่างานเป็นงวดที่จะต้องจ่ายให้ผู้รับจ้าง

Po = ราคาค่างานต่อหน่วยที่ผู้รับจ้างประมูลได้หรือราคาค่างานเป็นงวดซึ่งระบุไว้ในสัญญาแล้วแต่กรณี

K = ESCALATION FACTOR ที่หักด้วย ๔% เมื่อต้องเพิ่มค่างานหรือบวกเพิ่ม ๔% เมื่อต้องเรียกค่างานคืน

งานคืน

ESCALATION FACTOR K หาได้จากสูตรซึ่งแบ่งตามประเภทและลักษณะงานก่อสร้าง โครงการ

ปรับปรุงถนนลาดยางแอสฟัลติกคอนกรีต สาย ขก ๓ ๑๐๑๑๙ แยกทางหลวงชนบท ขก.๒๐๗๙ - บ้านกุดขอนแก่น อำเภอหนองเรือ จังหวัดขอนแก่น ใช้สูตรค่า k ดังนี้

งานก่อสร้างทาง

๒.๑ งานดิน

$$\text{ใช้สูตร } K = 0.๓๐ + 0.๑๐ * It/Io + 0.๔๐ * Et/Eo + 0.๒๐ * Ft/Fo$$

๓.๑ งานผิวทาง PRIME COAT, TACK COAT, SEAL COAT

$$\text{ใช้สูตร } K = 0.๓๐ + 0.๔๐ * At/Ao + 0.๒๐ * Et/Eo + 0.๑๐ * Ft/Fo$$

๓.๓ งานผิวทาง ASPHALTIC CONCRETE, PENETRATION MACADAM

$$\text{ใช้สูตร } K = 0.๓๐ + 0.๑๐ * Mt/Mo + 0.๔๐ * At/Ao + 0.๑๐ * Et/Eo + 0.๑๐ * Ft/Fo$$


๑๑. การรักษาความสะอาด


การขนส่งวัสดุเข้าหน้างานแต่ละครั้ง ผู้รับจ้างต้องรักษาความสะอาดบริเวณเข้าและออกโครงการให้เรียบร้อย ตลอดระยะเวลาก่อสร้าง


/๑๑. หลักเกณฑ์ในการพิจารณา...

๑๒. หลักเกณฑ์ในการพิจารณา

องค์การบริหารส่วนจังหวัดขอนแก่น ใช้หลักเกณฑ์ ราคา และจะพิจารณาจาก ราคารวม

ลงชื่อ..........ประธานกรรมการ
(นายสุริยา นันทัน)
นักบริหารงานช่างระดับต้น

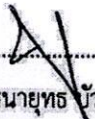ลงชื่อ..........กรรมการ
(นายธนายุทธ บัวพรม)
นายช่างโยธาอาวุโส

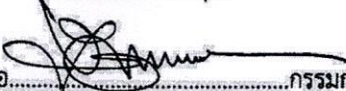ลงชื่อ..........กรรมการและเลขานุการ
(นายกิตติ เตือบัน)
นายช่างโยธาอาวุโส

**เงื่อนไขหลักเกณฑ์ประเภทงานก่อสร้างสูตรและวิธีการคำนวณ
ที่ใช้กับสัญญาแบบปรับราคาได้**
**โครงการ ปรับปรุงถนนลาดยาง แอสฟัลติกคอนกรีต สาย ชก ถ ๑๐๑๑๙ แยกทางหลวงชนบท
ชก.๒๐๗๙ - บ้านกุดขอนแก่น อำเภอหนองเรือ จังหวัดขอนแก่น**

ก. เงื่อนไขและหลักเกณฑ์

๑. สัญญาแบบปรับราคาได้นี้ให้ใช้ทั้งในกรณีเพิ่มหรือลดค่างานจากค่างานเดิมตามสัญญาเมื่อดัชนีราคาซึ่งจัดทำขึ้นโดยกระทรวงพาณิชย์มีการเปลี่ยนแปลงสูงขึ้นหรือลดลงจากเดิมขณะเมื่อวันเปิดซองประกวดราคาสำหรับกรณีที่จัดจ้างโดยวิธีอื่นให้ใช้วันเปิดซองราคาแทน

๒. การขอเงินเพิ่มค่างานก่อสร้างตามสัญญาแบบปรับราคาได้นี้เป็นหน้าที่ของผู้รับจ้างที่จะต้องเรียกร้องภายในกำหนด ๙๐ วันนับตั้งแต่วันที่ผู้รับจ้างได้ส่งมอบงานงวดสุดท้ายหากพ้นกำหนดนี้แล้วผู้รับจ้างไม่มีสิทธิที่จะเรียกร้องเงินเพิ่มค่างานก่อสร้างจากผู้ว่าจ้างได้อีกต่อไปและในกรณีที่ผู้ว่าจ้างจะต้องเรียกเงินคืนจากผู้รับจ้างให้ผู้ว่าจ้างที่เป็นคู่สัญญาเรียกเงินคืนจากผู้รับจ้างโดยเร็วหรือให้หักค่างานของงวดต่อไปหรือให้หักเงินจากหลักประกันสัญญาแล้วแต่กรณี

๓. การพิจารณาคำนวณเงินเพิ่มหรือลดและการจ่ายเงินเพิ่มหรือเรียกเงินคืนจากผู้รับจ้างตามเงื่อนไขของสัญญาแบบปรับราคาได้ต้องได้รับการตรวจสอบและเห็นชอบจากผู้ว่าจ้างและให้ถือการพิจารณาวินิจฉัยของผู้ว่าจ้างเป็นที่สิ้นสุด

ข. ประเภทงานก่อสร้างและสูตรที่ใช้กับสัญญาแบบปรับราคาได้

๑. ในการพิจารณาเพิ่มหรือลดราคาค่างานจ้างเหมาก่อสร้างให้คำนวณตามสูตรดังนี้

$$P = (PO) \times (K)$$

กำหนดให้ P = ราคาค่างานต่อหน่วยหรือราคาค่างานเป็นงวดที่จะต้องจ่ายให้ผู้รับจ้าง
PO = ราคาค่างานต่อหน่วยที่ผู้รับจ้างประมูลได้หรือราคาค่างานเป็นงวดซึ่งระบุไว้ในสัญญาแล้วแต่กรณี
K = ESCALATION FACTOR ที่หักด้วย ๔% เมื่อต้องเพิ่มค่างานหรือบวกเพิ่ม ๔% เมื่อต้องเรียกค่างานคืน

๒. ประเภทงานก่อสร้างและสูตรที่ใช้ในการคำนวณครั้งนี้ให้เป็นไปตามรายละเอียดที่แจ้งไว้ในแบบรูป และรายการก่อสร้างโครงการ ปรับปรุงถนนลาดยาง แอสฟัลติกคอนกรีต สาย ชก ถ ๑๐๑๑๙ แยกทางหลวงชนบท ชก.๒๐๗๙ - บ้านกุดขอนแก่น อำเภอหนองเรือ จังหวัดขอนแก่น

ประเภทงานทาง ใช้สูตรค่า k ดังนี้

๒.๑ งานดิน

$$\text{ใช้สูตร } K = 0.30 + 0.10 * It/Io + 0.40 * Et/Eo + 0.20 * Ft/Fo$$

๓.๑ งานผิวทาง PRIME COAT, TACK COAT, SEAL COAT

$$\text{ใช้สูตร } K = 0.30 + 0.40 * At/Ao + 0.20 * Et/Eo + 0.10 * Ft/Fo$$

๓.๓ งานผิวทาง ASPHALTIC CONCRETE, PENETRATION MACADAM

$$\text{ใช้สูตร } K = 0.30 + 0.10 * Mt/Mo + 0.40 * At/Ao + 0.10 * Et/Eo + 0.10 * Ft/Fo$$

/ ค. วิธีการ.....

ค. วิธีการคำนวณที่ใช้กับสัญญาแบบปรับราคาได้

๑. การคำนวณค่า K จากสูตรตามลักษณะงานนั้นๆ ให้ใช้ตัวเลขดัชนีราคาวัสดุก่อสร้างของกระทรวงพาณิชย์โดยใช้ฐานของปี ๒๕๓๐ เป็นเกณฑ์ในการคำนวณ

๒. การคำนวณค่า K สำหรับกรณีที่ทีมงานก่อสร้างหลายประเภทรวมอยู่ในสัญญาเดียวกันจะต้องแยกค่างานก่อสร้างแต่ละประเภทให้ชัดเจนตามลักษณะของงานนั้นและให้สอดคล้องกับสูตรที่ได้กำหนดไว้

๓. การคำนวณหาค่า K กำหนดให้ใช้เลขทศนิยม ๓ ตำแหน่งทุกขั้นตอนโดยไม่มีการปัดเศษและกำหนดให้ทำเลขสัมพันธ์ (เปรียบเทียบ) ให้เป็นผลสำเร็จก่อนแล้วจึงนำผลลัพธ์ไปคูณกับตัวเลขคงที่หน้าเลขสัมพันธ์นั้น

๔. ให้พิจารณาเงินเพิ่มหรือลดราคาค่างานจากราคาที่ผู้รับจ้างทำสัญญาตกลงกับผู้ว่าจ้างเมื่อค่า K ตามสูตรสำหรับงานก่อสร้างนั้นๆ ในเดือนที่ส่งมอบงานมีค่าเปลี่ยนแปลงไปจากค่า K เดือนเปิดซองราคามากกว่า ๔% ขึ้นไปโดยนำเฉพาะส่วนที่เกิน ๔% มาคำนวณปรับเพิ่มหรือลดค่าแล้วแต่กรณี (โดยไม่คิด ๔% แรกให้)

๕. ในกรณีที่ผู้รับจ้างไม่สามารถทำการก่อสร้างให้แล้วเสร็จตามระยะเวลาในสัญญาโดยเป็นความผิดของผู้รับจ้างค่า K ตามสูตรต่างๆ ที่จะนำมาใช้ในการคำนวณค่างานให้ใช้ค่า K ของเดือนสุดท้ายตามอายุสัญญาหรือค่า K ของเดือนที่ส่งมอบงานจริงแล้วแต่ว่าราคาค่า K ตัวใดจะมีค่าน้อยกว่า

๖. การจ่ายเงินแต่ละงวดให้จ่ายค่าจ้างงานที่ผู้รับจ้างทำได้แต่ละงวดตามสัญญาไปก่อนส่วนค่างานเพิ่มหรือค่างานลดลงซึ่งจะคำนวณได้ต่อเมื่อทราบดัชนีราคาวัสดุก่อสร้างซึ่งนำมาคำนวณหาค่า K ของเดือนที่ส่งมอบงานนั้นๆ เป็นที่แน่นอนแล้วเมื่อคำนวณเงินเพิ่มได้ให้ขอทำความตกลงเรื่องการเงินกับผู้ว่าจ้าง

ดัชนีราคาที่ใช้คำนวณตามสูตรที่ใช้กับสัญญาแบบปรับราคาได้จัดทำขึ้นโดยกระทรวงพาณิชย์

K = ESCALATION FACTOR

It = ดัชนีราคาผู้บริโภคทั่วไปของประเทศในเดือนที่ส่งงานแต่ละงวด

Io = ดัชนีราคาผู้บริโภคทั่วไปของประเทศในเดือนที่เปิดซองประกวดราคา

Ct = ดัชนีราคาซีเมนต์ในเดือนที่ส่งงานแต่ละงวด

Co = ดัชนีราคาซีเมนต์ในเดือนที่เปิดซองประกวดราคา

Mt = ดัชนีราคาวัสดุก่อสร้าง (ไม่รวมเหล็กและซีเมนต์) ในเดือนที่ส่งงานแต่ละงวด

Mo = ดัชนีราคาวัสดุก่อสร้าง (ไม่รวมเหล็กและซีเมนต์) ในเดือนที่เปิดซองประกวดราคา

St = ดัชนีราคาเหล็กในเดือนที่ส่งงานแต่ละงวด

So = ดัชนีราคาเหล็กในเดือนที่เปิดซองประกวดราคา

Gt = ดัชนีราคาเหล็กแผ่นเรียบที่ผลิตในประเทศในเดือนที่ส่งงานแต่ละงวด

Go = ดัชนีราคาเหล็กแผ่นเรียบที่ผลิตในประเทศในเดือนที่เปิดซองประกวดราคา

At = ดัชนีราคาแอสฟัลท์ในเดือนที่ส่งงานแต่ละงวด

Ao = ดัชนีราคาแอสฟัลท์ในเดือนที่เปิดซองประกวดราคา


Et = ดัชนีราคาเครื่องจักรกลและบริภัณฑ์ในเดือนที่ส่งงานแต่ละงวด

Eo = ดัชนีราคาเครื่องจักรกลและบริภัณฑ์ในเดือนที่เปิดซองประกวดราคา

Ft = ดัชนีราคาน้ำมันดีเซลหมุนเร็วในเดือนที่ส่งงานแต่ละงวด


/Fo = ดัชนีราคาน้ำมัน.....

- Fo = ดัชนีราคาน้ำมันดีเซลหมุนเร็วในเดือนที่เปิดของประกวดราคา
ACT = ดัชนีราคาท่อซีเมนต์โยหินในเดือนที่ส่งงานแต่ละงวด
Aco = ดัชนีราคาท่อซีเมนต์โยหินในเดือนที่เปิดของประกวดราคา
PVCT = ดัชนีราคาท่อ PVC ในเดือนที่ส่งงานแต่ละงวด
PVCO = ดัชนีราคาท่อ PVC ในเดือนที่เปิดของประกวดราคา
GIPT = ดัชนีราคาท่อเหล็กอบสังกะสีในเดือนที่ส่งงานแต่ละงวด
GIPO = ดัชนีราคาท่อเหล็กอบสังกะสีในเดือนที่เปิดของประกวดราคา
Pet = ดัชนีราคาท่อ HYDENSITY POLYETHYLENE ในเดือนที่ส่งงานแต่ละงวด
Peo = ดัชนีราคาท่อ HYDENSITY POLYETHYLENE ในเดือนที่เปิดของประกวดราคา
Wt = ดัชนีราคาสายไฟฟ้าในเดือนที่ส่งงานแต่ละงวด
Wo = ดัชนีราคาสายไฟฟ้าในเดือนที่เปิดของประกวดราคา

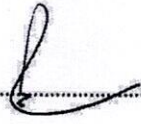ลงชื่อ..........ประธานกรรมการ


(นายสุรียา นาทัน)

นักบริหารงานช่างระดับต้น

ลงชื่อ..........กรรมการ

(นายธนายุทธ บัวพรม)

นายช่างโยธาอาวุโส


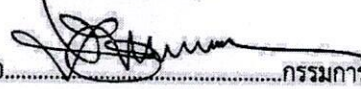
ลงชื่อ..........กรรมการและเลขานุการ

(นายกิตติ ตี้อัน)

นายช่างโยธาอาวุโส



องค์การบริหารส่วนจังหวัดขอนแก่น

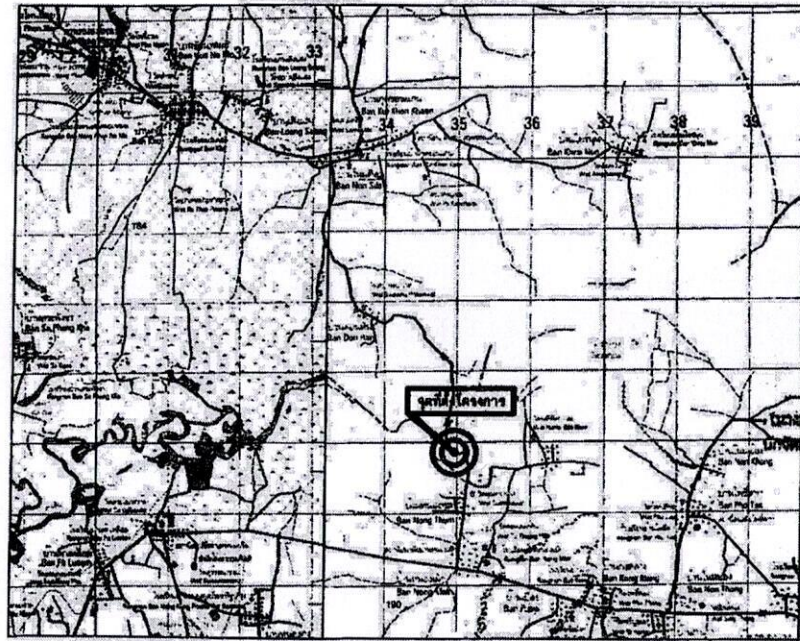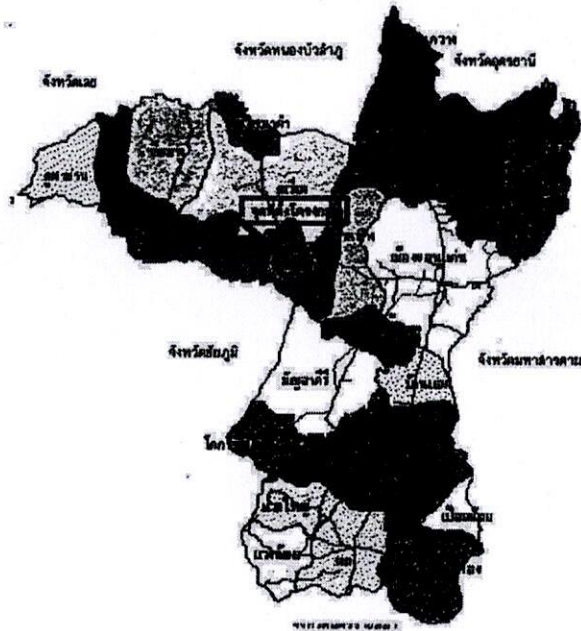

สำนักงานที่ดิน
จังหวัดขอนแก่น
เขตเมืองขอนแก่น
สำนักงานที่ดินจังหวัดขอนแก่น


สัญลักษณ์

- ทางหลวงแผ่นดิน (กรมทางหลวง)
- ทางโครงการ กึ่งสหราชอาณาจักร (กรมทางหลวงชนบท)
- แม่น้ำ, ลำคลอง
- พายุน้ำ, ฝาย
- ป่าชุมชน
- ไร่, สวน, ไร่เลื่อน
- ฝาย, ไร่, สวน

สารบัญชารายแผนที่

542.1	542.2	542.3
542.1	542.2	542.3
542.1	542.2	542.3

องค์การบริหารส่วนจังหวัดขอนแก่น			
โครงการ	พื้นที่โฉนดที่ดิน	รายละเอียด	พื้นที่
ปรับปรุงแนวเขตของพื้นที่โฉนดที่ดิน	โฉนดที่ดิน	โฉนดที่ดิน	โฉนดที่ดิน
ตาม ต.ก. 1019 และทางหลวงชนบท	โฉนดที่ดิน	โฉนดที่ดิน	โฉนดที่ดิน
ถ. 2079 - อำเภอเมือง	โฉนดที่ดิน	โฉนดที่ดิน	โฉนดที่ดิน
สำนักงานที่ดิน จังหวัดขอนแก่น	โฉนดที่ดิน	โฉนดที่ดิน	โฉนดที่ดิน
นาย/นาง/นางสาว	นาย/นาง/นางสาว	นาย/นาง/นางสาว	นาย/นาง/นางสาว
นาย/นาง/นางสาว	นาย/นาง/นางสาว	นาย/นาง/นางสาว	นาย/นาง/นางสาว
นาย/นาง/นางสาว	นาย/นาง/นางสาว	นาย/นาง/นางสาว	นาย/นาง/นางสาว
นาย/นาง/นางสาว	นาย/นาง/นางสาว	นาย/นาง/นางสาว	นาย/นาง/นางสาว

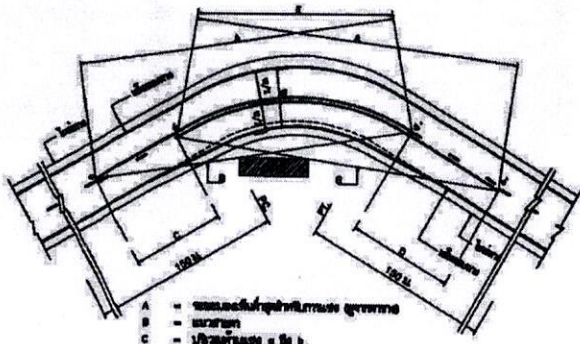


- A = ระยะเส้นผ่าศูนย์กลางของ โครงคาน
- B = ความสูง
- C = รัศมีวงกลม = 50 b
- D = รัศมีวงกลม = 50 b'
- a, a' = จุดศูนย์กลางวงกลม
- b, b' = จุดปลายวงกลม
- E = เส้นผ่าศูนย์กลาง


การขึ้นโครงหลังคาโค้ง

ตาราง : ระยะห่างของเสาเข็ม สำหรับกรณีหลังคาโค้ง


ความสูงเสาเข็ม (ม.)	ระยะห่างเสาเข็ม (ม.)
60	100
80	100
70	200
60	240
50	270
30	300

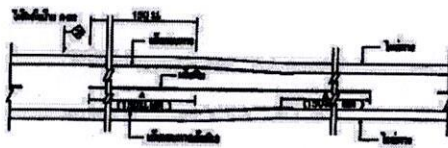

การขึ้นโครง หลังคาโค้งของโรงรถ

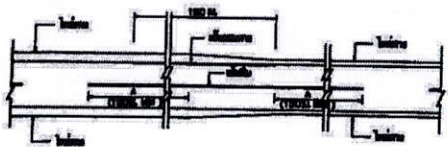


การขึ้นโครง หลังคาโค้งของโรงรถ

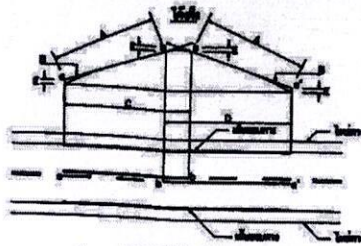

- A = ระยะเส้นผ่าศูนย์กลางของ โครงคาน
- B = ความสูง
- C = รัศมีวงกลม = 50 b
- D = รัศมีวงกลม = 50 b'
- E = 100 M
- a, a' = จุดศูนย์กลางวงกลม
- b, b' = จุดปลายวงกลม



การขึ้นโครงหลังคาโค้ง

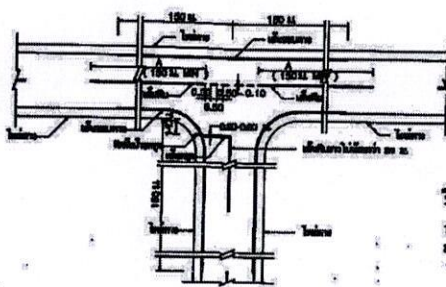


การขึ้นโครงหลังคาโค้ง

ตารางระยะห่างของเสาเข็มสำหรับโรงรถ


1) หลังคาโค้ง

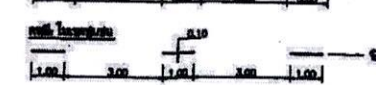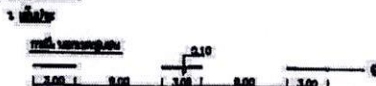


2) หลังคา

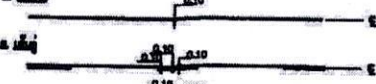

3) หลังคา

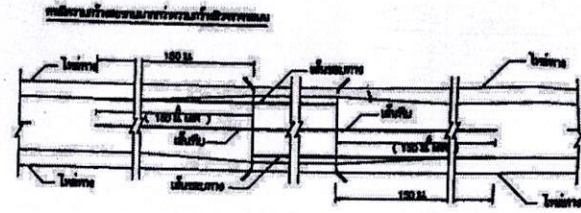

การขึ้นโครงหลังคาโค้งของโรงรถ

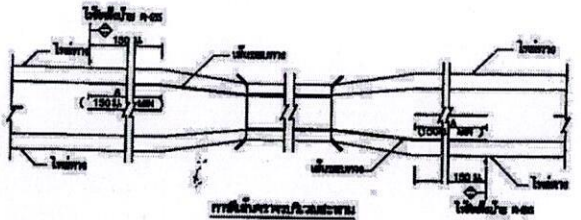

การขึ้นโครงหลังคาโค้ง

วิธีการ/รายละเอียด

1. วิธีการ ขึ้นโครงหลังคาโค้งของโรงรถ
2. เสาเข็มสำหรับหลังคาโค้ง ใช้เส้นผ่าศูนย์กลาง 100 มม. หรือ 150 มม. ขึ้นอยู่กับความสูงของเสาเข็ม
 - 2.1 เสาเข็มสำหรับหลังคาโค้งของโรงรถใช้เสาเข็ม 2 ชนิด คือ เสาเข็มแบบกลมและเสาเข็มแบบเหลี่ยม
 - เสาเข็มแบบกลม เส้นผ่าศูนย์กลาง 100 มม. หรือ 150 มม.
 - เสาเข็มแบบเหลี่ยม เส้นผ่าศูนย์กลาง 100 มม. หรือ 150 มม.
 - 2.2 เสาเข็มแบบเหลี่ยม ใช้เส้นผ่าศูนย์กลางของเสาเข็มที่น้อยกว่า 2 เท่าของเส้นผ่าศูนย์กลางของเสาเข็มแบบกลม
 - 2.3 เสาเข็มแบบกลม ใช้เส้นผ่าศูนย์กลางของเสาเข็มที่น้อยกว่า 2 เท่าของเส้นผ่าศูนย์กลางของเสาเข็มแบบเหลี่ยม
3. การขึ้นโครงหลังคาโค้งของโรงรถใช้เสาเข็มแบบกลมหรือเสาเข็มแบบเหลี่ยม
 - 3.1 เสาเข็มแบบกลม ใช้เส้นผ่าศูนย์กลางของเสาเข็มที่น้อยกว่า 2 เท่าของเส้นผ่าศูนย์กลางของเสาเข็มแบบเหลี่ยม
 - 3.2 เสาเข็มแบบเหลี่ยม ใช้เส้นผ่าศูนย์กลางของเสาเข็มที่น้อยกว่า 2 เท่าของเส้นผ่าศูนย์กลางของเสาเข็มแบบกลม
4. ระยะห่างของเสาเข็มสำหรับหลังคาโค้ง (เสาเข็มแบบกลม, เสาเข็มแบบเหลี่ยม) ใช้เส้นผ่าศูนย์กลางของเสาเข็ม 100 มม. หรือ 150 มม. ขึ้นอยู่กับความสูงของเสาเข็ม

สำนักงานตึก


(เลขที่เอกสาร) ศิริธรรมจักร

นางสาวโชติภาวโรจน์



แบบแปลนอาคารพาณิชย์ (สินค้าคงคลัง) เป็นไปตามมาตรฐาน กว-3-110/40 (ฉบับแก้ไข) ของกรมโยธาธิการและผังเมือง

สำนักงานตึก
 (นางอัญญาพร ชวโรดม)
 นักวิชาการสถาปัตย์ไปรษณีย์


	กรมโยธาธิการและผังเมือง สำนักบริหารการก่อสร้างอาคาร
	กรมโยธาธิการและผังเมือง สำนักบริหารการก่อสร้างอาคาร
กรมโยธาธิการและผังเมือง สำนักบริหารการก่อสร้างอาคาร	กรมโยธาธิการและผังเมือง สำนักบริหารการก่อสร้างอาคาร

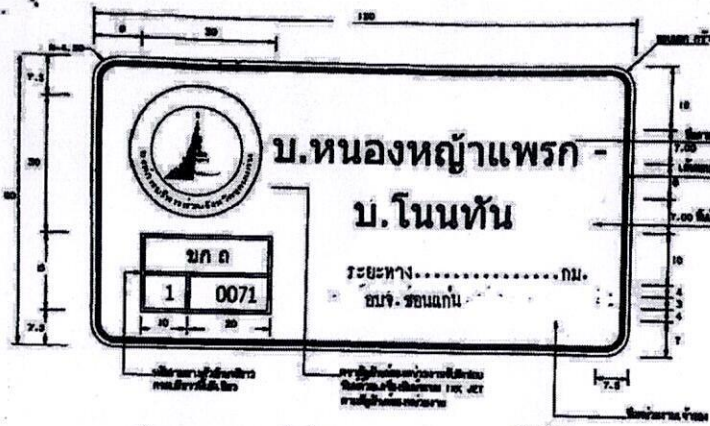


ป้ายมาลัยทางหลวงท้องถิ่น
(กรณีติดตั้งป้ายในเขตทางหลวงทางหลวงชนบท)
ขนาดเป็น 1 มิติเมตร

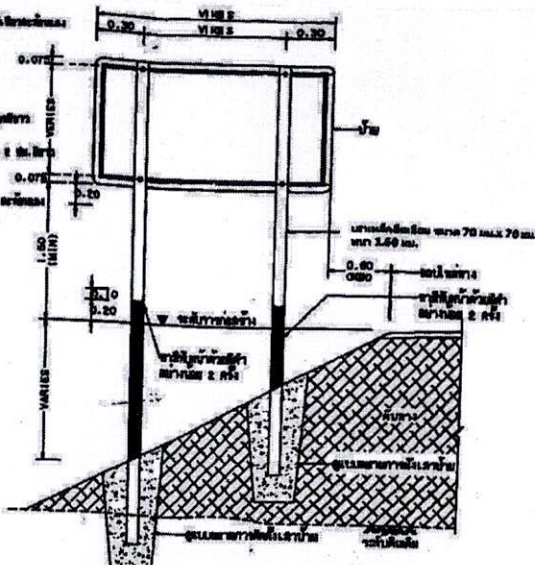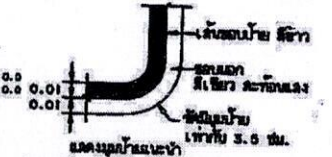


แสดงการปักเสาป้ายถนน

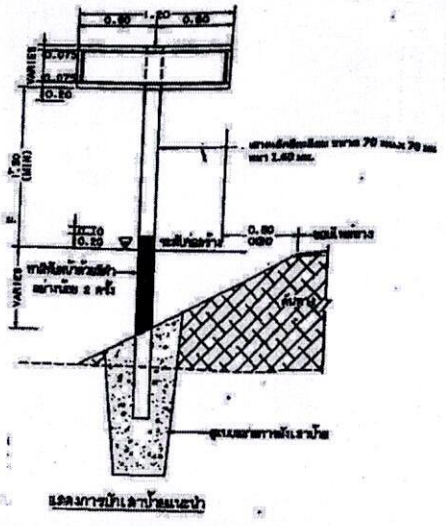

แสดงการปักเสาป้ายถนน

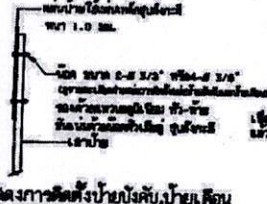


แสดงการติดตั้งป้ายบังคับป้ายเตือน

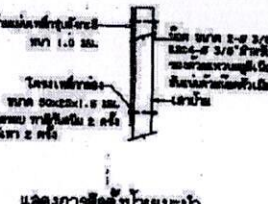


แสดงการติดตั้งป้ายแนะนำ

รายการประกอบแบบ


1. สีดำขาว สีขาวเป็นเมตร ขนาดของรูป 1 มิติเท่ากัน
2. ป้ายบังคับ ป้ายเตือนและป้ายแนะนำให้ติดตั้งบนเสาเข็มขนาด 3 ซม. ไม่เกินกว่า 1.0 ซม. ระยะป้ายตาม มท. 50 ความกว้างป้ายเตือนพร้อมแสงสะท้อน 1 มิติ ระยะป้ายตาม มท. 50 ความกว้างป้ายแนะนำพร้อมแสงสะท้อน 1 มิติ ระยะป้ายตาม มท. 50 (50) ความกว้างป้ายแนะนำพร้อมแสงสะท้อน (แจ้งได้) 1 มิติ
3. วัสดุของเสาเข็มที่ใช้เป็นเสาเข็มแบบเหล็ก มีขนาดตามมาตรฐานที่สำนักงานวิศวกรรมโยธา มท. 5-9-112
4. เสาเหล็ก ใช้วัสดุขนาด 3 นิ้ว หนา 2 มม. สีเขียว มท. 527
5. ฐานของป้ายบังคับ ป้ายเตือนและป้ายแนะนำ ฐานทำแบบเดียวกับที่ใช้สำหรับติดตั้งป้ายตามทางหลวงชนบทแจ้งได้ 50

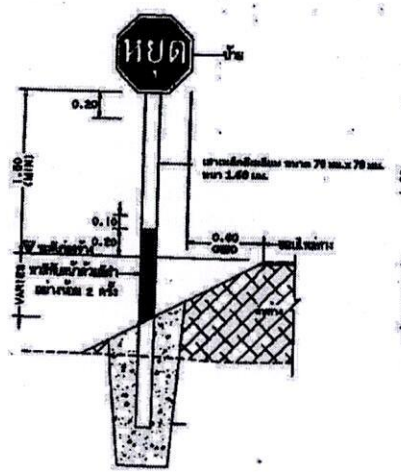

แสดงการปักเสาป้ายบังคับป้ายเตือน

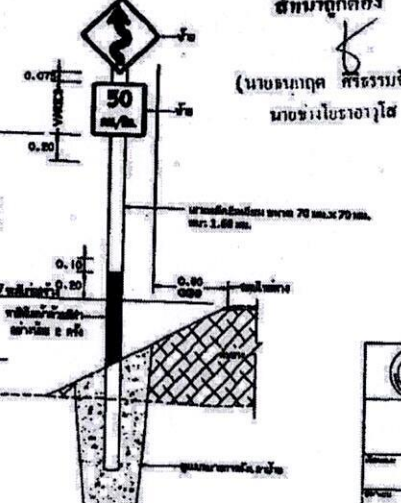


แสดงการปักเสาป้ายบังคับป้ายเตือน

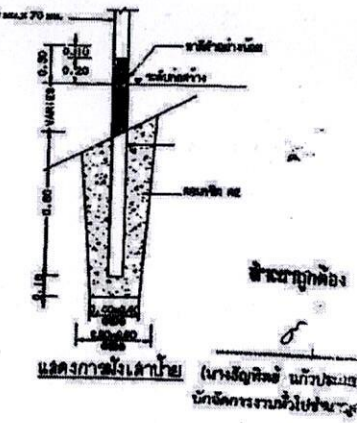

แสดงการปักเสาป้าย

คณะกรรมการบริหารส่วนจังหวัดขอนแก่น		
แบบมาตรฐาน		
ป้ายโครงการสำหรับทางหลวงท้องถิ่น		
นาย..... (ตำแหน่ง.....)	นาย..... (ตำแหน่ง.....)	นาย..... (ตำแหน่ง.....)
นาย..... (ตำแหน่ง.....)	นาย..... (ตำแหน่ง.....)	นาย..... (ตำแหน่ง.....)
นาย..... (ตำแหน่ง.....)	นาย..... (ตำแหน่ง.....)	นาย..... (ตำแหน่ง.....)

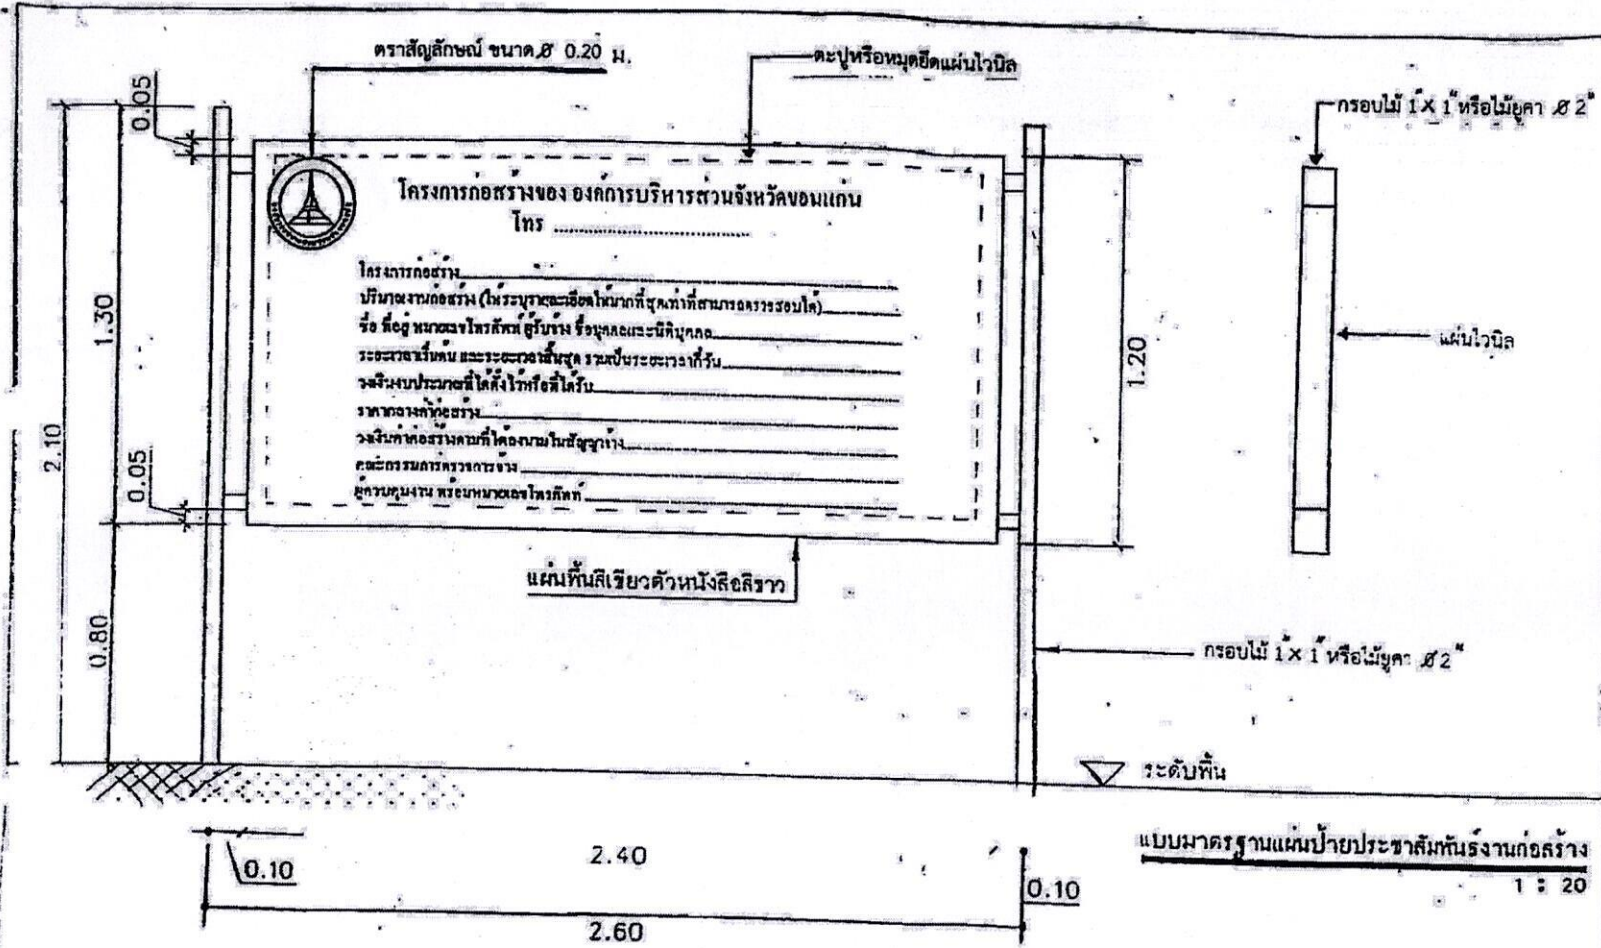

กรม ช่างสุขาภิบาล จังหวัดชลบุรี
แบบ รายละเอียดคนขาย ประติมากรรมช่างก่อสร้าง
ขนาด/ชื่อ นาย..... หน้า 4
วันที่
ชื่อ นาย..... วิศวกร
ชื่อ นาย..... ช่างเขียน
ชื่อ นาย..... ช่างเขียน
ชื่อ นาย..... ช่างเขียน
ชื่อ นาย..... ช่างเขียน
ชื่อ นาย..... ช่างเขียน

แบบมาตรฐานแผ่นป้ายประชาสัมพันธ์ร้านค้าก่อสร้าง
1 : 20

สำนักก่อสร้าง
(นางอัญญา นภัทรเกษม)
นักจัดการงานทั่วไปชำนาญการ

สำนักก่อสร้าง
(นาย.....)
.....

หมายเหตุ

- วัสดุที่ใช้ทำแผ่นป้ายให้ใช้แผ่นไวนิล หรืออื่น ๆ ตามความเหมาะสม
- ขนาดภาพโฆษณาภายใน 1.20 เมตร กว้างภายนอก 2.40 เมตร
- ความสูงของตัวหนังสือสูง 5 ซม. หรือตามความเหมาะสม
- ระยะคาบขึ้นหน้าเป็นเมตร ให้ถือตัวเลขและตัวอักษรเป็นสำคัญ นอกจากจะระบุเป็นอย่างอื่น
- รูปแบบและชนิดวัสดุ โครงสร้างป้ายเป็นแบบแบบน้ำหนักเบา สามารถเคลื่อนย้ายได้สะดวกตามต้องการติดตั้ง และบูรณะซ่อมแซมง่าย ควรเป็นไปตามแบบแปลนที่กำหนด
- แผ่นป้ายควรมีความทนทานต่อระยะเวลาก่อสร้างและอีกไม่น้อยกว่า 6 เดือนจากงานเสร็จ